

Dopis zn.:
Ze dne : 4.10.2011

Naše zn.: 20092/2011-0
Vyřizuje.: Fejfar Zdeněk
Tel.: +420 972 253 495
+420 606 763 615
FAX: +420 972 253 460
e-mail : skspha@cdt.cz
Datum: 6.10.2011

Ing. Jarmila Krincvajová
Na Hradbách 123
280 02 Kolín 1

Věc: Souhrnné stanovisko ČD - Telematika a.s. k existenci komunikačního vedení a zařízení v majetku SŽDC s.o. - divize TÚDC, Českých drah a.s., ČD - Telematiky a.s. ke stavebnímu povolení .

Akce: Velký Osek, Rekonstrukce ul. Havlíčkova, Velký Osek - prodloužení SP - aktualizace vyjádření č. 18462/09Fe ze dne 2.10.2009

mi: ul. Havlíčkova - dle vyznačení v přiložené situaci

Vyjádření pozbývá platnosti dne 6.10.2013

Při realizaci výše uvedené akce **NEDOJDE** ke styku s telekomunikačním vedením a zařízením, která jsou chráněna ochranným pásmem dle §102 zák.č.127/2005 Sb.,o elektronických komunikacích.

Toto vyjádření platí jen pro dokumentaci ověřenou organizací ČD - Telematika a.s. a pro rozsah prací na ní vyznačených.

Kniha plánů:

Přílohy: situace

ČD - Telematika a.s.
Úsek servis infrastruktury
Manažer servisu kabelových sítí
Vacek Milan
v.z. Fejfar Zdeněk



ČD-Telematika
Servis kabelových sítí Praha
akutizační ochrana a dokumentace
DIČ: CZ61459445, Tel.: +420 972 253 495
cdt@cdt.cz, www.cdt.cz

48



Správa železniční dopravní cesty, státní organizace

Správa dopravní cesty Praha

Partyzánská 24, 170 00 Praha 7

VÁŠ DOPIS ZN:

ZE DNE

NASE ZN (číslo) **22211** /11-SDC PHA/4886-dS/719/Če

UKLADACÍ ZN:

SKART. ZN - LH:

POČ. LISTŮ **1**

POČ. PŘÍLOH:

POČ. LISTŮ PŘ.

VYŘIZUJE: Mgr. Čermáková

TEL: 9722 24840

FAX: 9722 24815

E-MAIL: Cermakova@sdcv.pha.szdc.cz

DATUM: **27.10.2011**

Ing. Jarmila Krincvajová

Na Hradbách 123

280 02 Kolín 1

Věc: Velký Osek, Rekonstrukce ulice Havlíčkova

/investor Obec Velký Osek./

DODATEK souhrnného stanoviska Správy železniční dopravní cesty s.o. (dále jen SŽDC s.o.) pro řízení o prodloužení stavebního povolení

SŽDC s.o., zastoupené Správou dopravní cesty Praha (dále jen SDC Praha) vydávají pro řízení o prodloužení stavebního povolení tento dodatek souhrnného stanoviska k projektu stavby:

Velký Osek,

Rekonstrukce ulice Havlíčkova

/investor Obec Velký Osek./

Zájmová oblast stavby, uvedené v předložené dokumentaci, se nachází v ochranném pásmu dráhy v žkm cca 306,855 – 306,870 vlevo tratě Kolín – Lysá nad Labem (TÚ 11911 DÚ B1 žst. Velký Osek) ve vzdálenosti cca 17 m a více od osy krajní koleje č. 7 (kolejiště žst. Velký Osek) zcela mimo pozemky SŽDC s.o. v k.ú. Velký Osek na pozemku pč. 667/34 a dalších v k.ú. Velký Osek.

Předmětem dodatku je prodloužení platnosti souhrnného stanoviska čj. 34974/09-SDC PHA/4886-S/719/Če ze dne 19.11.2009.

Správa železniční dopravní cesty s.o. nemá námitek proti vydání prodloužení stavebního povolení pro tuto stavbu v rozsahu a místě dle předložené dokumentace stavby pro řízení o prodloužení stavebního povolení, za předpokladu dodržení příslušných státních, resortních norem a předpisů SŽDC a při respektování následujících připomínek:

Platnost souhrnné stanoviska čj. 34974/09-SDC PHA/4886-S/719/Če ze dne 19.11.2009 se tímto prodlužuje a zároveň se doplňuje o následující podmínku:

- Záhozy výkopů v okolí dráhy musí být řádně po předepsaných vrstvách hutněny a terén upraven tak, aby voda nevnikala směrem k drážnímu tělesu a jeho zařízení.

Doručovací adresa: Správa železniční dopravní cesty, státní organizace
Správa dopravní cesty Praha, Partyzánská 24, 170 00 Praha 7

Obchodní firma: Správa železniční dopravní cesty, státní organizace

Sídlo: Praha 1, Nové Město, Dlázdená 1003/7, PSČ 110 00

/apís v obchodním rejstříku, Městský soud v Praze, oddíl A, vložka 48384

IČ: 709 94 234

DIČ: CZ 709 94 234

www.szdc.cz

Jako účastník řízení o prodloužení stavebního povolení stavby žádáme, aby dodržení podmínek tohoto dodatku souhrnného stanoviska SŽDC s.o. bylo stavebníkovi uloženo jejich zapracováním do podmínek stavebního povolení nebo souhrnně v jedné z jeho podmínek s uvedením čísla jednacího a data vydání souhrnného stanoviska SŽDC s.o. a aby na adresy těchto organizací byla zaslána kopie stavebního povolení.

Adresy: - SŽDC s.o., Správa dopravní cesty Praha, Partyzánská 24, 170 00 Praha 7


Tento dodatek souhrnného stanoviska platí 2 roky ode dne vydání, nenahrazuje souhlas Drážního úřadu se zřízením stavby podle zákona o dráhách ani souhlas stavebního úřadu se zahájením stavby.


Tento dodatek je nedílnou součástí souhrnného stanoviska SŽDC s.o. ke stavebnímu řízení pro výše uvedenou stavbu pod čj. 34974/09-SDC PHA/4886-S/719/Če ze dne 19.11.2009. Na základě tohoto souhrnného stanoviska SŽDC s.o. je stavebník povinen si vyžádat od Drážního úřadu Praha dodatek k souhlasu DÚ.

V dalším písemném styku v této záležitosti (a to i v případě dalších etap stavby, pokud budou v ochranném pásmu, případně i v obvodu dráhy) uvádějte laskavě vždy číslo jednací tohoto stanoviska.

Vzhledem ke skutečnosti, že k 01.07.2008 došlo ze zákona 179/2008 Sb. k odčlenění SDC Praha od ČD, a.s. a jejímu začlenění do struktury k SŽDC, s.o. se již nevydává společné souhrnné stanovisko za ČD, a.s. a SŽDC, s.o. Tento dokument vyjadřuje pouze stanovisko SŽDC, s.o. a není stanoviskem ČD, a.s. Pokud stavba sousedí s pozemky nebo je situována na pozemky v majetku ČD, a.s. je nutné si též vyžádat ke stavbě vyjádření ČD, a.s. Správcem předmětných pozemků a případných technických zařízení ČD, a.s. v této lokalitě je Regionální správa majetku / RSM / Praha, Ukrajinská 304, 101 00 Praha 10, kontakt : p. Klazar, tel. 972 224 867, 602 417 416.

Ing. Václav Svoboda
náměstek ředitele SDC Praha
pro techniku

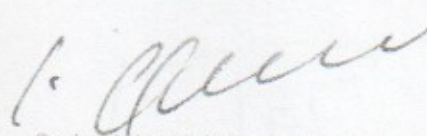
Správa železniční dopravní cesty,
státní organizace
Správa dopravní cesty Praha
Partyzánská 24, 170 00 Praha 7
IČ: 70994234, DIČ: CZ70994234
(7)

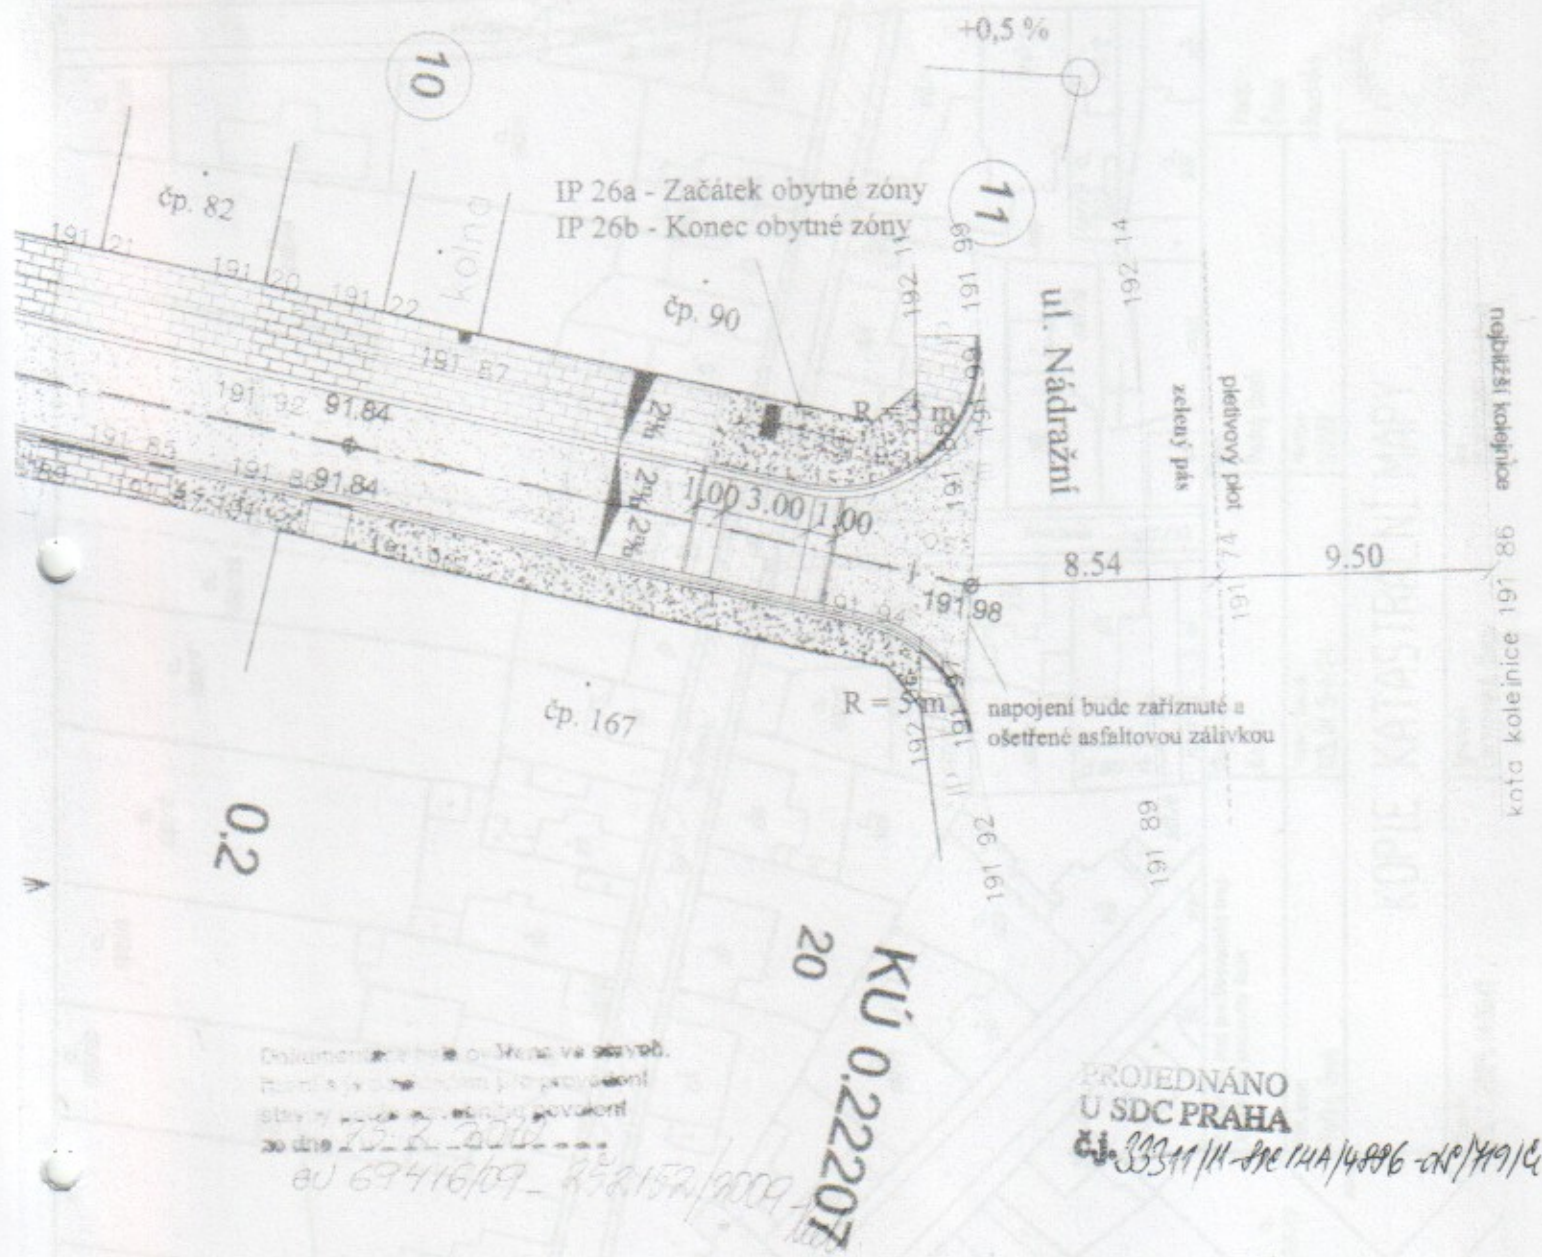

Část F

Před zahájením zemních prací je nutno nechat vytyčit všechny inženýrské sítě jejich správci!!

Vypracoval: ALEXANDR HÁJEK, DiS.		Ou / Mu: Velký Osek		DSP	
Zodp. projektant: Ing. KAREL PŘIBYL		Kraj: STŘEDOČESKÝ			
Investor: obec Velký Osek					
Název akce:				Formát:	10A4
Rekonstrukce ulice Havlíčkova				Datum:	09/2009
Název výkresu:				Měřítko:	Číslo přílohy
Situace				1:250	3

33344/11-PRC 240/14006-05/44/02



Podpis
Číslo
Razítko

Obec
Velký Osek

Ukrain
Kolln

Katolatrični úrad pre Slovenský kraj,
Katolatrični pracoviská Kolin.

Magorij list 6.
KOLÍN 5-4/24

Kot. území
Velký Osek

KOPIE KATASTRÁLNÍ MAPY

One 15.07.2009 14:31:41

Vyhoví!

Stav k
15.7.2009. 14:31:41