Městský úřad Kolín
ODBOR ŽIVOTNÍHO PROSTŘEDÍ A ZEMĚDĚLSTVÍ
Karlovo náměstí 78, 280 12 Kolín I
tel.: +420 321 748 111, fax: +420 321 727 938, e-mail: zivotni.prostredi@mukolin.cz
sídlo odboru: Sokolská 545, Kolín II

HALKO stavební společnost s.r.o.

Václavské náměstí 28

Nová Ves I
280 02 KOLÍN 2

Vaše čj. (zn.):
Naše čj.: OZPZ 50220/2009
Naše zn.: OZPZ 7/2009-50220/2009-Tv

Počet listů: 1
Příloh/listů: 1/0

Vyřizuje: Daniela Tvrdíková
Telefon: 321 748 334
E-mail: daniela.tvrdikova@mukolin.cz

Datum: 22.09.2009

Rekonstrukce části ulice Havlíčkova ve Velkém Oseku – pozemky č. 873/1, 667/33, 667/34, 667/35, 667/37, k.ú. Velký Osek – vyjádření pro stavební řízení

Městský úřad Kolín, odbor životního prostředí a zemědělství, podává na základě žádosti, kterou obdržel dne 31.08.2009, následující vyjádření:

a) Z hlediska nakládání s odpady (vyřizuje Michálková, tel. 321 748 324): nemáme námitek za předpokladu, že s odpady, které vzniknou realizací akce, bude nakládáno v souladu se zák. č. 185/2001 Sb., o odpadech, v platném znění. Po dokončení prací bude doloženo předání odpadů oprávněné osobě.

b) Z hlediska vodoprávního úřadu (vyřizuje Tučím, tel. 321 748 320): ke stavbě není námitek, případné střety s podzemními vodohospodářskými zařízeními projednejte s jejich správci (§ 23 odst. 5 zákona č. 274/2001 Sb., o vodovodech a kanalizacích pro veřejnou potřebu). Nezíská-li investor souhlas podle odstavce 5, může požádat vodoprávní úřad o povolení k těmto činnostem.

c) Z hlediska ochrany ovzduší (vyřizuje Chramosta, tel. 321 748 329): nemáme námitek

d) Z hlediska ochrany zemědělského půdního fondu (vyřizuje Podoláková, tel. 321 748 339): nemáme námitek.

e) Z hlediska ochrany přírody a krajiny (vyřizuje Bc. Smrtka, tel. 321 748 300): nemáme námitek.

f) Z hlediska státní správy lesů a myslivosti (vyřizuje Pospíšilová, tel. 321 748 325): nemáme námitky.

MĚSTSKÝ ÚŘAD
odbor
životního prostředí
a zemědělství
KOLÍN
tel.

Ing. Pavel Horák
vedoucí odboru životního prostředí a zemědělství

Přílohy
technická zpráva

Správa a údržba silnic Kutná Hora, přísp.org.,
Cihlářská 445, 284 80 Kutná Hora

HALKO stavební společnost s.r.o.
Akexandr Hájek
Václavské nám. 28
Nová Ves I
280 02 Kolín

Vaše značka : Naše značka: 7732/2009 Vyřizuje : Kutil I. Tel: 724 304 257 V Kutné Hoře dne : 3.12.2009

Předmět : Vyjádření k rekonstrukci části ulice Havlíčkova ve Velkém Oseku.

Investor: Obec Velký Osek
Zastoupen: HALKO stavební společnost s.r.o.
Číslo silnice: III/3287 kat. území: Velký Osek
Rozsah zásahu: připojení rekonstruované MK

Středočeský kraj v zastoupení SÚS Kutná Hora souhlasí s napojením rekonstruované ulice Havlíčkova ve Velkém Oseku. Požadujeme dodržet naše níže uvedené podmínky:

1) Místní komunikace bude mít zpevněný a bezprašný povrch napojený pevně na přilehlou komunikaci tak, aby nedocházelo k jejímu poškozování nebo znečišťování. Odvodnění bude mimo silniční těleso a jeho příslušenství.
2) Při výstavbě nesmí dojít k narušení provozu na přilehlé komunikaci.
3) Po ukončení stavby bude okolní terén uveden do původního stavu.
4) Investor stavby je povinný udržovat místní komunikaci v takovém stavu, aby nedocházelo ke znečišťování či poškozování přilehlé komunikace.

Zdeněk D v o ř á k
ředitel SÚS Kutná Hora

Na vědomí: MěÚ Kolín, odbor dopravy

Obecní úřad Velký Osek

se sídlem úřadu ve Velkém Oseku.

Obec Velký Osek
Ing. Jiří Otta
Revoluční 36
281 51 Velký Osek

Váš dopis	Naše značka	Vyřizuje	Velký Osek dne
	791/09	Adamcová Ivana	02.12.2009

Věc: Vyjádření k PD

Dne 30.11.2009 požádala Obec Velký Osek o vyjádření k projektové dokumentaci k „Rekonstrukci ulice Havlíčkova ve Velkém Oseku".

Stavební výbor při OÚ Velký Osek projednal žádost a sděluje, že k předložené projektové dokumentaci „Rekonstrukce ulice Havlíčkova ve Velkém Oseku"

n e m á n á m i t e k .

Za OÚ Velký Osek:

Jaroslav Adamec
předseda stavebního výboru

Telefon : 321 795 523
Fax :
Bankovní spojení :
Účet :
IČO : 00235873

E-mail : podatelna@velky-osek.cz

VODOS Kolín

IČO: 475 38 457
DIČ: CZ475 38 457
Bank. spojení: KB Kolín
číslo účtu: 1905-151/0100

HALKO s.r.o.
Nová Ves I
280 02 Kolín II

Č.j. 1579/09 Fu/ 311 / 09 | Vyřizuje Funda / 321 737 183 | V Kolíně dne 14.10.2009

Věc:

VYJÁDŘENÍ K AKCI: **Rekonstrukce části ulice**
MÍSTO: **Velký Osek, ul. Havlíčkova**
STUPEŇ PD: **SP**
PROJEKTANT: **Ing. K. Přibyl**
INVESTOR: **Obec Velký Osek**

S realizací výše uvedené stavby souhlasíme za předpokladu, že budou splněny tyto naše podmínky:

Při realizaci dojde k souběhu a ke křížení s našimi podzemními sítěmi, vůči kterým požadujeme dodržovat ochranné vzdálenosti vyplývající z ČSN 73 6005.

Nejpozději před zahájením vlastních prací bude trasa našeho stávajícího zařízení vytýčena na místě. Vytýčení je nutno objednat u paní Mojžíšové, tel. 321 737 188, 777 145 109.

Požadujeme zachování funkčnosti šoupat a zemních souprav našich sítí během výstavby a přizvání ke kontrole této skutečnosti i po dokončení stavebních prací. Povrchové prvky našich sítí budou upraveny dle změn nivelety.

VODOS Kolín 13
VODOS s.r.o.
Legerova 21, 280 02 Kolín III
IČ: 47538457 • DIČ: CZ47538457
Ing. Fišera Jaroslav
ředitel

Toto vyjádření má platnost dva roky.

Příloha: situace

VODOS, s.r.o.
Legerova 21
280 02 Kolín III.
tel.: 321 724 242
fax: 321 712 326
www.vodoskolin.cz

Společnost je zapsána v obchodním rejstříku vedeného Krajským soudem v Praze, oddíl C, vložka 18281.

Všeobecné podmínky pro zahájení stavby

Provádění zemních prací v blízkosti podzemních vedení vodovodních a kanalizačních sítí včetně ovládacích kabelů(dále jen VaKS) se povoluje za těchto všeobecných podmínek:

Vaše organizace je povinna učinit veškerá opatření, aby nedošlo k poškození podzemních vedení vodovodních a kanalizačních sítí včetně ovládacích kabelů stavebními pracemi a to zejména tím, že zajistí:

a) investor je povinen uvědomit organizaci, která vydala toto vyjádření, o zahájení prací nejméně 10 dní předem
b) před zahájením prací vyznačení polohy VaKS ve staveništi
c) prostorovou polohu vedení ověřit sondami
d) upozornit pracovníky, aby dbali při pracích v těchto místech nejvyšší opatrnosti a nepoužívali zde nevhodné nářadí a ve vzdálenosti nejméně 1,5 metru po každé straně vyznačené trasy vedení nepoužívali žádných mechanizačních prostředků
e) odkryté podzemní vodovodní nebo kanalizační vedení zabezpečit proti poškození
f) nad trasou vedení dodržet zákaz pojíždění těžkými vozidly, dokud nebude provedena ochrana sítí proti mechanickému poškození
g) při provádění zemních prací zhutnit zeminu pod vedeními a vyzvat Vodos s.r.o. k provedení kontroly před zakrytím vedení, zda není viditelně poškozeno a zda byly dodrženy příslušné normy a stanovené podmínky
h) každé jejich poškození neprodleně hlásit naší organizaci
i) aby při křížení nebo souběhu s nimi byla dodržena norma ČSN 73 6005
j) eventuální vytýčení polohy provede na základě žádosti, podané nejméně 10 dní před požadovaným termínem p. Horníček Erik(provoz Kolín – 777 145 107), pí. Mojžíšová Marie(provoz okolních obcí – 777 145 109), pí. Ing. Seifertová Helena(provoz Kostelec nad Č. Lesy – 777 145 110) a p. Mlynář Martin(provoz kanalizace – 777 145 134). Tomuto pracovníkovi je nutno předložit toto vyjádření, popř. jeho kopii
k) v případě, že při zemních pracích budou zjištěny VaKS, které nejsou zakresleny ani vytýčeny, či že vytýčená poloha VaKS nesouhlasí se skutečností, je nutné práce okamžitě přerušit a tuto skutečnost neprodleně nahlásit výše zmiňovaným pracovníkům dle příslušného provozu

Nedodržení těchto podmínek je porušením § 23 zákona č. 274/2001 Sb., o veřejných vodovodech a kanalizacích, za které lze podle § 33 citovaného zákona uložit pokutu až do výše 1.000.000,-Kč v případě podnikající osoby, v případě občana se posuzuje porušení podmínek podle zákona č. 200/1990 Sb. o přestupcích, ve znění pozdějších předpisů, za které lze uložit pokutu do výše 15.000,-Kč.

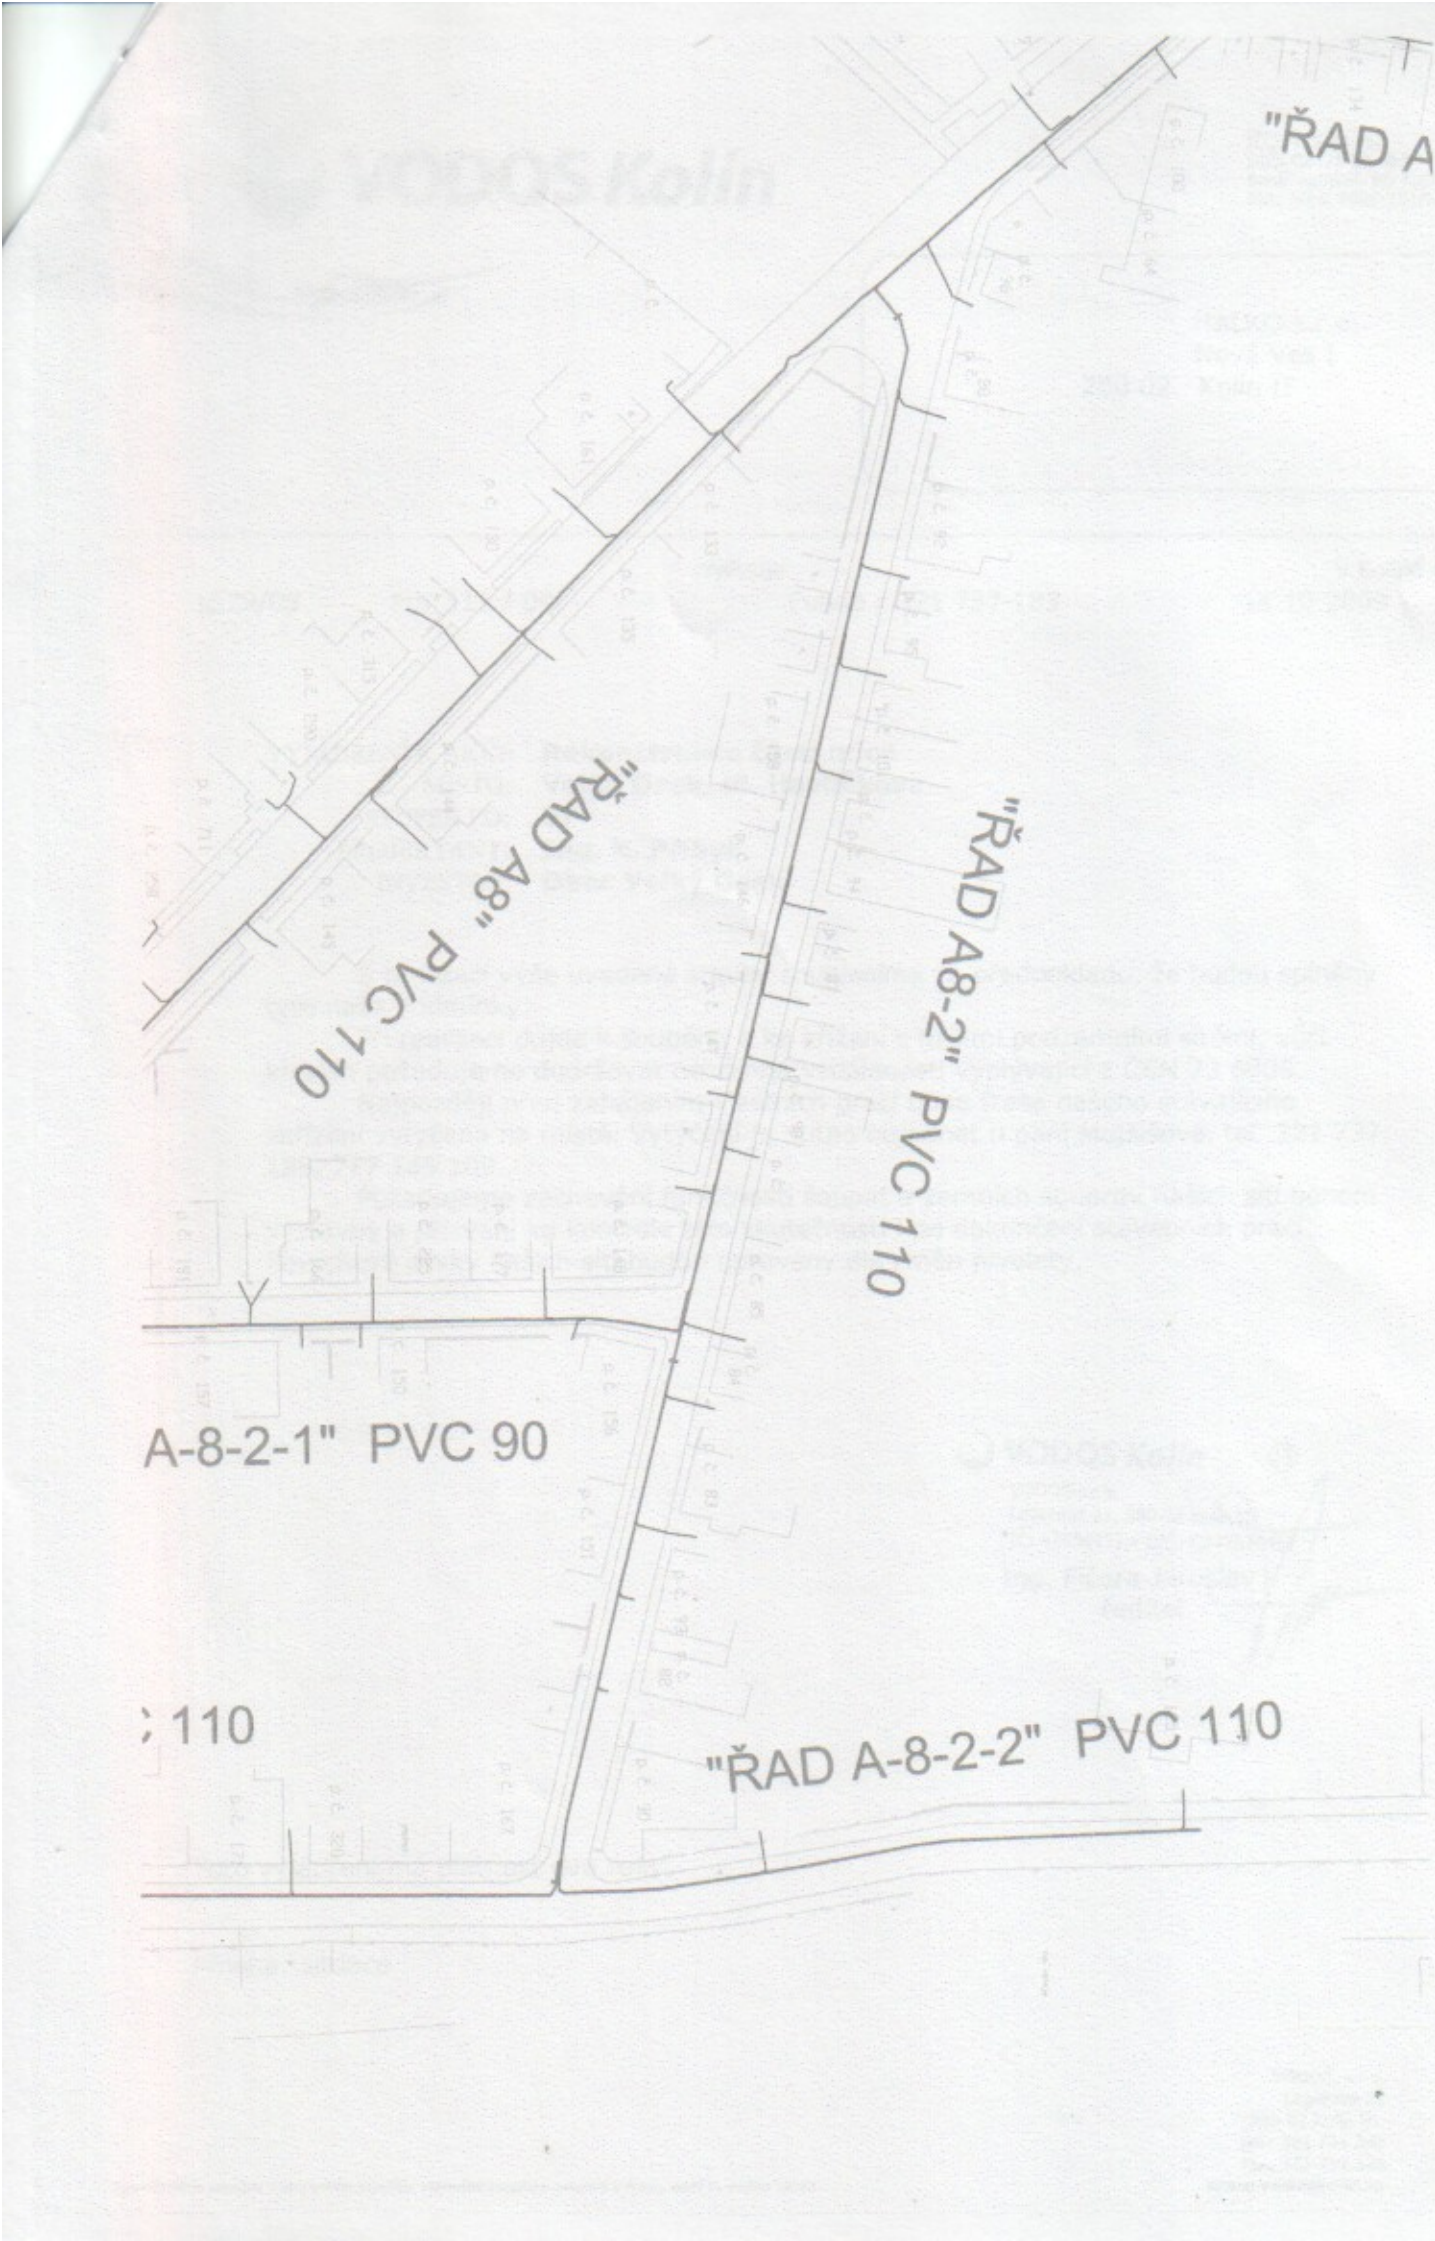
"ŘAD A
"ŘAD A8" PVC 110
"ŘAD A8-2" PVC 110
A-8-2-1" PVC 90
; 110
"ŘAD A-8-2-2" PVC 110

ČD-Telematika

DOPIS ZN.: *osobně p. Hájek*
ZE DNE : *2.10.2009*

NAŠE ZN.: 18462 /09Fe
VYŘIZUJE : Fejfar Zdeněk
TEL.: +420 972 253 495
+420 606 763 615
FAX : +420 972 253 460
E-MAIL : sksspha@cdt.cz,zdenek.fejfar@cdt.cz
DATUM: 2. října 2009

Halko stavební společnost s r.o.
Nová Ves I, Václavské nám. 28
280 02 Kolín 2

Věc :**Vyjádření pro stavební povolení k existenci komunikačních vedení v majetku Správy železniční dopravní cesty s.o. , ČD - Telematika a.s. .**

Akce : **Rekonstrukce části ulice Havlíčkova ve Velkém Oseku**

Dotčené území : Dle vyznačení v přiložené situaci

Při realizaci výše uvedené akce **NEDOJDE** ke styku s telekomunikačními vedeními, která jsou chráněna ochranným pásmem dle §102 zák.č.127/2005 Sb., O elektronických komunikacích.

Toto vyjádření platí jen pro dokumentaci ověřenou organizací ČD - Telematika a.s. a pro rozsah prací na ní vyznačených. Nenahrazuje souhrnné stanovisko Správy železniční dopravní cesty s.o. .

Dotčené kabely: 0

Kniha plánů a výkresy: 0

Přílohy: situace č.3

Vyjádření pozbývá platnosti 2. října 2010

Upřesňující podmínky:

ČD - Telematika a.s.
Úsek_INFRA odbor SKS
Manažer servisu Vacek Milan
v zastoupení Fejfar Zdeněk

ČD-Telematika
Servis kabelových sítí Praha
skupina ochrany a dokumentace
Polepská 667, 280 02 Kolín
DIČ: CZ61459445, Tel.: +420 972 253 495
cdt@cdt.cz, www.cdt.cz

48

Došlo dne: 25-11-2009
R 12870
čj. 160

Správa železniční dopravní cesty, státní organizace
Správa dopravní cesty Praha
Nádražní 3113, 150 05 Praha 5

VÁŠ DOPIS ZN.:
ZE DNE:
NAŠE ZN. (č.j.): 34944 /09-SDC PHA/4886-S/719/Če
UKLÁDACÍ ZN.:
SKART. ZN.-LH.:
POČ. LISTŮ: 3
POČ. PŘÍLOH:
POČ. LISTŮ PŘ.:

HALKO stavební společnost s r.o.
Václavské nám. 28
Nová Ves I
280 02 Kolín 2

VYŘIZUJE: Mgr. Čermáková
TEL.: 9722 24840
FAX: 9722 24815
E-MAIL: Cermakova@sdcv.pha.szdc.cz
DATUM: 19.11.2009

Věc :*Velký Osek*, Rekonstrukce ulice Havlíčkova

/investor Obec Velký Osek./

- souhrnné stanovisko SŽDC s.o. pro stavební řízení

SŽDC s.o., zastoupené Správou dopravní cesty Praha vydávají pro stavební řízení toto souhrnné stanovisko k projektu stavby:

Velký Osek,

Rekonstrukce ulice Havlíčkova

/investor Obec Velký Osek./

Zájmová oblast stavby, uvedené v předložené dokumentaci, se nachází v ochranném pásmu dráhy v žkm cca 306,855 – 306,870 vlevo tratě Kolín – Lysá nad Labem (TÚ 11911 DÚ B1 žst. Velký Osek) ve vzdálenosti cca 17 m a více od osy krajní koleje č. 7 (kolejiště žst. Velký Osek) zcela mimo pozemky SŽDC s.o. v k.ú. Velký Osek na pozemku pč. 667/34 a dalších v k.ú. Velký Osek.

Správa železniční dopravní cesty s.o. nemá námitek proti vydání stavebního povolení pro tuto stavbu v rozsahu a místě dle předložené dokumentace stavby pro řízení, za předpokladu dodržení příslušných státních, resortních norem a předpisů SŽDC a při respektování následujících připomínek :

1. Stavba bude provedena tak, aby ani v budoucnu nedošlo k porušení funkce objektu vlivem provozu dráhy.
2. Stavbou nesmí být nepříznivě ovlivněny drážní objekty a zařízení v majetku SŽDC s.o.
3. Veškeré vody musí být odváděny mimo drážní pozemky a mimo drážní odvodňovací zařízení. Přebytečný materiál a zemina nesmí být ukládány na drážní pozemky ani do drážních odvodňovacích zařízení. Zařízení staveniště není tímto projednáno.
4. Pokud dojde v důsledku stavebních prací k poškození drážního zařízení, k ohrožení stability drážního tělesa nebo k narušení geometrické polohy koleje, budou náklady na opravy hrazeny zhotovitelem stavby.

5. V místě stavby se nenacházejí inž. sítě a zařízení ve správě SŽDC s.o. SDC Praha a kabely ve správě ČD – Telematiky, a.s.

6. Zahájení prací v ochranném pásmu dráhy ohlásí investor písemně Správě dopravní cesty /SDC/ Praha 14 dnů předem a telefonicky Správě tratí Nymburk SDC Praha. Kontakt – p. Krejčí Zdeněk (TO Kolín), tel.č. 725 544 459.

7. Investor musí při realizaci stavby respektovat pokyny odpovědného zástupce Správy dopravní cesty Praha týkající se bezpečnosti žel. dopravy a žel. zařízení vyplývající z tohoto souhrnného stanoviska.

8. Stavebník, nebo jeho zástupce, požádá Drážní úřad, sekci stavební - oblast Praha, Wilsonova 300/8,121 06 Praha 2 , o souhlas se zřízením stavby v ochranném pásmu dráhy podle ustanovení zákona o drahách č. 266/1994 Sb. v platném znění.

Drážní úřad vyžaduje, aby mu se žádostí, kde bude uvedena přesná adresa žadatele, bylo předloženo:

- ve dvou vyhotoveních část projektu stavby, dokumentující dotčení ochranného pásma dráhy, obsahující zejména :

- situaci v měřítku 1:1000 nebo 1 : 500 s výrazným zakreslením projednávané stavby, se zakreslením osy krajní koleje, s vyznačením směru a kilometráže trati a s udáním km polohy stavby vůči trati,
- řez v místě největšího přiblížení stavby ke krajní ose koleje v měř. 1:100 (1:200),
- - technickou zprávu,

- v jednom vyhotovení:

- toto souhrnné stanovisko SŽDC,
- parcelní čísla pozemků dotčených stavbou v ochranném pásmu dráhy a výpis z katastru nemovitostí pro tyto pozemky.

9. Po dokončení prací požadujeme kompletní úklid staveniště s úpravou terénu a odvozem veškerého zbytkového materiálu.

10. Po dokončení prací v ochranném pásmu dráhy požádá investor v přiměřeném předstihu před kolaudací stavby Správu dopravní cesty Praha o účast na prohlídce dokončené stavby a o kontrolu splnění výše uvedených podmínek. Dokladem o provedení prohlídky dokončené stavby a projevem souhlasu SŽDC s.o. s kolaudací stavby resp. s uvedením stavby do provozu je kladné vyjádření Správy dopravní cesty Praha.

Jako účastník stavebního řízení žádáme, aby dodržení podmínek tohoto souhrnného stanoviska SŽDC s.o. (s výjimkou těch, jež mají být splněny před vydáním stavebního povolení) bylo stavebníkovi uloženo jejich zapracováním do podmínek stavebního povolení nebo souhrnně v jedné z jeho podmínek s uvedením čísla jednacího a data vydání souhrnného stanoviska SŽDC s.o. a aby na adresy těchto organizací byla zaslána stavebního povolení.

Adresy : - SŽDC s.o., Správa dopravní cesty Praha, Nádražní 3113 – sev. nástupiště, 150 05 Praha 5 - Smíchov

Vzhledem k tomu, že se stavba nachází v blízkosti trati elektrifikované stejnosměrnou trakční soustavou o napětí 3000 V s možností vzniku bludných proudů, upozorňujeme na povinnosti vyplývající z ustanovení zákona o dráhách č. 266/1994 Sb. v platném znění. Veškeré inženýrské sítě a úložná zařízení musí být opatřeny účinnou protikorozní ochranou nebo musí být zhotoveny z materiálů nepodléhajících korozi - doporučujeme konzultaci se SŽDC s.o., Technickou ústřednou dopravní cesty, Specializované středisko diagnostiky korozních vlivů, Malletova 10/2363, 190 00 Praha 9, kontakt: Ing. Matouš Jan - tel. 972 228 747, 602 766 220, p. Martinec Jaroslav - tel. 972 228 750.

Toto souhrnné stanovisko platí 2 roky ode dne vydání, nenahrazuje souhlas Drážního úřadu se zřízením stavby podle zákona o dráhách ani souhlas stavebního úřadu se zahájením stavby.

Toto souhrnné stanovisko se týká stavby pouze v rozsahu dle předložené dokumentace. Případné doplňky, pokud budou v ochranném pásmu dráhy nebo v obvodu dráhy, budou se SŽDC s.o. zvlášť projednány. Případné změny v situování stavby ve vztahu k tělesu dráhy požaduje SŽDC s.o.- předložit k posouzení a k příp.stanovení nových podmínek, a to ještě před zahájením prací v ochranném pásmu dráhy.

V dalším písemném styku v této záležitosti (a to i v případě dalších etap stavby, pokud budou v ochranném pásmu, případně i v obvodu dráhy) uvádějte laskavě vždy číslo jednací tohoto stanoviska.

Toto souhrnné stanovisko nezahrnuje vyjádření ČD a.s.

Vzhledem ke skutečnosti, že k 01.07.2008 došlo ze zákona 179/2008 Sb. k odčlenění SDC Praha od ČD, a.s. a jejímu začlenění do struktury SŽDC, s.o. se již nevydává společné souhrnné stanovisko za ČD, a.s. a SŽDC, s.o. Tento dokument vyjadřuje pouze stanovisko SŽDC, s.o. a není stanoviskem ČD, a.s. Pokud stavba sousedí s pozemky nebo je situována na pozemky v majetku ČD, a.s. je nutné si též vyžádat ke stavbě vyjádření ČD, a.s. Správcem předmětných pozemků a případných technických zařízení ČD, a.s. v této lokalitě je Regionální správa majetku / RSM / Praha, Ukrajinská 304, 101 00 Praha 10, kontakt : ing. Rodová Helena, tel. 972 226 180.

Ing. Václav Svoboda
náměstek ředitele SDC Praha
pro techniku

RWE

Halko stavební společnost s.r.o.

Václavské náměstí 28
280 02 Nová Ves I

naše značka	vyřizuje	datum
3625/09/175	Hana Nezdarová	26.08.2009

věc

Rekonstrukce ulice Havlíčkova v k.ú. Velký Osek.

Obec: Velký Osek
Ulice: Havlíčkova
K.ú. - p.č.: Velký Osek-667/1,873/1,667/33,667/34,667/35,667/37

Vaše značka: Neuvedeno

Stavebník:
Obec Velký Osek , Revoluční 36 , 281 51 Velký Osek

Účel stanoviska:
veřejnoprávní projednání stavby

K PŘEDLOŽENÉ PD SDĚLUJEME TOTO NAŠE STANOVISKO Z POHLEDU DOTYKU NA PLYNÁRENSKÁ ZAŘÍZENÍ:

V zájmovém prostoru stavby dojde k dotyku s těmito plynárenskými zařízeními:

středotlaké plynovody a středotlaké plynovodní přípojky.

Na základě předložené situace byl předán informační zákres v M 1:1000.

- Po odstranění konstrukce vozovky v úrovni zemní pláně požadujeme chránit plynovodní přípojky a plynovody umístěné ve vozovce před mechanickým poškozením při pojíždění betonovými panely, popř. ocelovými plechy o tloušťce min. 3 cm.
- Požadujeme zachovat stávající niveletu vozovky (komunikace). Parkovací stání doporučujeme provést ze zámkové dlažby.
- Dopravní značení musí být umístěno od stávajícího plynárenského zařízení v minimální vzdálenosti 1 m.
- Pokud při rekonstrukci komunikace bude zjištěno, že některé plynovody nebo přípojky budou mít vůči nové niveletě krytí menší jak 80 cm, bude nutné provést přeložku těchto plynárenských zařízení tak, aby bylo dosaženo požadovaného krytí. Tyto práce budou provedeny v souladu se zákonem č. 458/2000 Sb.v platném znění jako přeložka plynárenského zařízení na náklady investora.
- Při vysazování stromů a okrasných dřevin požadujeme dodržet od stávajícího plynárenského zařízení vzdálenost minimálně 2 metry na obě strany od osy plynovodu.
- Po odtěžení stávající konstrukce vozovky bude podstatně sníženo krytí stávajícího plynovodu a přípojek. Proto je vyloučeno použití těžké mechanizace (zejména válců s trny, zemních fréz atd.) přímo nad potrubím. Zejména je třeba věnovat při provádění prací zvýšenou pozornost a opatrnost u míst s odbočkami, kde navrtávací odbočkový T-kus vyčnívá nad vlastní potrubí a mohlo by dojít k jeho odtržení. Dále je třeba ověřit polohu přípojek, které jsou nad vlastním potrubím plynovodního řadu a navíc zpravidla uloženy kolmo na plynovod (a tím i komunikaci).

Toto stanovisko není možno použít pro stavební řízení a vydání stavebního povolení pro stavby plynárenských zařízení. Pro ostatní neplynárenská zařízení je toto stanovisko možné použít pro veřejnoprávní projednání stavby, při splnění veškerých níže uvedených podmínek.

RWE
Distribuční služby, s.r.o.

Plynárenská 499/1
657 02 Brno

T +420 532 221 111
F +420 545 578 571
E info_ds@rwe.cz
I www.rwe.cz

IČ: 27935311
DIČ: CZ27935311

Zápis do obchodního rejstříku:
Krajský soud v Brně,
oddíl C, vložka 57165,
dne 26. 7. 2007

Bankovní spojení:
ČSOB
Číslo účtu: 17837923
Kód banky: 0300

RWE

Plynárenské zařízení je chráněno ochranným pásmem dle zákona č.458/2000 Sb. ve znění pozdějších předpisů.

Při realizaci uvedené stavby budou dodrženy podmínky pro provádění stavební činnosti v ochranném pásmu plynárenského zařízení:

1) za stavební činnosti se pro účely tohoto stanoviska považují všechny činnosti prováděné v ochranném pásmu plynárenského zařízení (tzn. i bezvýkopové technologie),

2) stavební činnosti v ochranném pásmu plynárenského zařízení je možné realizovat pouze při dodržení podmínek stanovených v tomto stanovisku. Nebudou-li tyto podmínky dodrženy, budou stavební činnosti, popř. úpravy terénu prováděné v ochranném pásmu plynárenského zařízení považovány dle § 68 odst.6 zákona č.670/2004 Sb. a zákona č.458/2000 Sb. za činnost bez našeho předchozího souhlasu. Při každé změně projektu nebo stavby (zejména trasy navrhovaných inženýrských sítí) je nutné požádat o nové stanovisko k této změně,

3) před zahájením stavební činnosti v ochranném pásmu plynárenských zařízení bude provedeno vytyčení plynárenského zařízení. Vytyčení provede příslušná provozní oblast (viz kontaktní list). Žádost o vytyčení bude podána minimálně 7 dní před požadovaným vytyčením. Při žádosti uvede žadatel naši značku (číslo jednací) uvedenou v úvodu tohoto stanoviska. Bez vytýčení a přesného určení uložení plynárenského zařízení nesmí být stavební činnosti zahájeny. Vytýčení plynárenského zařízení považujeme za zahájení stavební činnosti v ochranném pásmu plynárenského zařízení. O provedeném vytyčení bude sepsán protokol,

4) bude dodržena ČSN 736005, ČSN 733050, TPG 702 04 - tab.8, zákon č.458/2000 Sb. ve znění pozdějších předpisů, případně další předpisy související s uvedenou stavbou,

5) pracovníci provádějící stavební činnosti budou prokazatelně seznámeni s polohou plynárenského zařízení, rozsahem ochranného pásma a těmito podmínkami,

6) při provádění stavební činnosti v ochranném pásmu plynárenského zařízení je investor povinen učinit taková opatření, aby nedošlo k poškození plynárenského zařízení nebo ovlivnění jeho bezpečnosti a spolehlivosti provozu. Nebude použito nevhodného nářadí, zemina bude těžena pouze ručně bez použití pneumatických, elektrických, bateriových a motorových nářadí,

7) odkryté plynárenské zařízení bude v průběhu nebo při přerušení stavební činnosti řádně zabezpečeno proti jeho poškození,

8) v případě použití bezvýkopových technologií (např. protlaku) bude před zahájením stavební činnosti provedeno obnažení plynárenského zařízení v místě křížení,

9) neprodleně oznámit každé i sebemenší poškození plynárenského zařízení (vč. izolace, signalizačního vodiče, výstražné fólie atd.) na telefon 1239,

10) před provedením zásypu výkopu v ochranném pásmu plynárenského zařízení bude provedena kontrola dodržení podmínek stanovených pro stavební činnosti v ochranném pásmu plynárenského zařízení a kontrola plynárenského zařízení. Kontrolu provede příslušná provozní oblast (viz kontaktní list). Žádost o kontrolu bude podána minimálně 5 dní před požadovanou kontrolou. Při žádosti uvede žadatel naši značku (číslo jednací) uvedenou v úvodu tohoto stanoviska. Povinnost kontroly se vztahuje i na plynárenská zařízení která nebyla odhalena. O provedené kontrole bude sepsán protokol. Bez provedené kontroly nesmí být plynovodní zařízení zasypáno,

11) plynárenské zařízení bude před zásypem výkopu řádně podsypáno a obsypáno těženým pískem, zhutněno a bude osazena výstražná fólie žluté barvy, vše v souladu s ČSN EN 12007-1-4, TPG 702 01, TPG 702 04,

12) neprodleně po skončení stavební činnosti budou řádně osazeny všechny poklopy a nadzemní prvky plynárenského zařízení.
13) poklopy uzávěrů a ostatních armatur na plynárenském zařízení vč. hlavních uzávěrů plynu (HUP) na odběrném plynovém zařízení udržovat stále přístupné a funkční po celou dobu trvání stavební činnosti,

14) případné zřizování staveniště, skladování materiálů, stavebních strojů apod. bude realizováno mimo ochranné pásmo plynárenského zařízení (není-li ve stanovisku uvedeno jinak),

15) bude zachována hloubka uložení plynárenského zařízení (není-li ve stanovisku uvedeno jinak),

16) při použití nákladních vozidel, stavebních strojů a mechanismů zabezpečit případný přejezd přes plynárenské zařízení uložením panelů v místě přejezdu plynárenského zařízení.

Toto stanovisko platí pouze pro území a stavební objekty vyznačené v předložené dokumentaci a to 12 měsíců ode dne jeho vydání.

V případě další korespondence nebo jednání (změna stavby) uvádějte naši značku (číslo jednací) a datum tohoto stanoviska.

Stanovisko bylo vydáno na základě plné moci udělené provozovatelem distribuční soustavy STP Net, s.r.o.

Zpracoval:
Hana Nezdarová
technik plynárenských zařízení
pracoviště ROSS-Mladá Boleslav
+420261153434
hana.nezdarova@rwe.cz

RWE Distribuční služby, s.r.o.
Plynárenská 499/1
657 02 Brno

Přílohy:
Kontaktní list, orientační snímek polohy plynárenského zařízení

Rozdělovník:
Neuvedeno

STP Net, s.r.o.

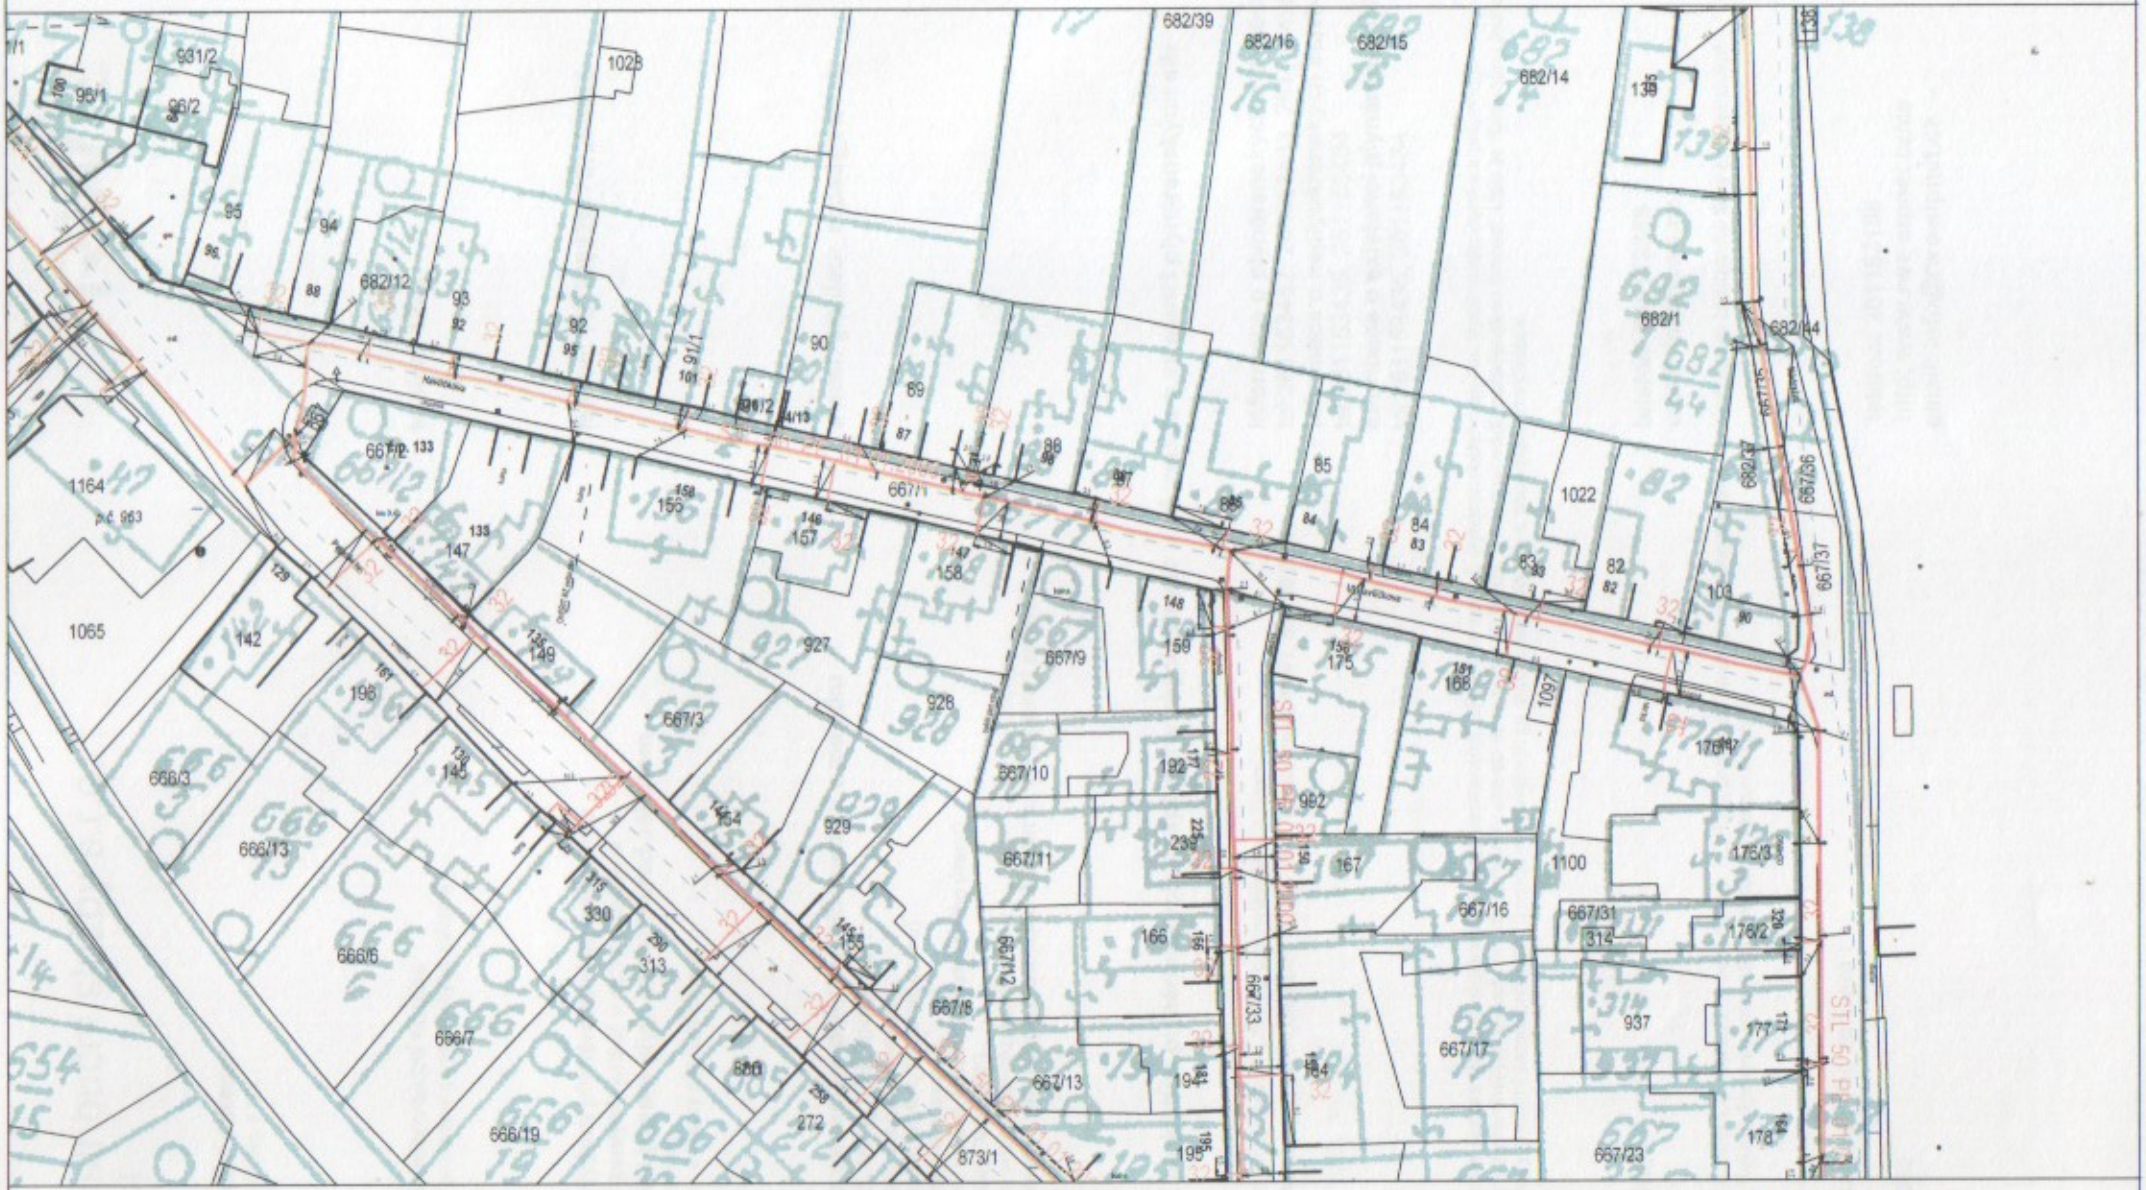

Měřítko: 1:1000

str. 1 / 1

Vytvořil: nezdah

Popis: 3625/09/175

Datum: 26.08.2009

RWE Distribuční služby s.r.o.

Kontaktní list

RWE
The energy to lead

Korespondenční adresa:
RWE Distribuční služby, s.r.o.
Plynárenská 1
657 02 Brno

Nepřetržitá pohotovostní služba **telefon: 1239**
Hlášení poruch a poškození plynárenských zařízení

Objednání vytýčení plynárenského zařízení a kontroly výkopových prací v ochranném a bezpečnostním pásmu plyn. zařízení před záhozem **telefon: 737200929, 737200928**
Provozní oblast Liberec
oddělení technické podpory provozní oblasti

Podklady pro zakreslení plynovodního vedení v majetku STP Net, s.r.o. v digitální podobě **e-mail: gis.data_zapad@rwe.cz**
V žádosti je třeba uvést tyto informace:
- kdo žádá (adresa, telefon, kontaktní osoba)
- pro jaký účel (investor akce)
- zájmové území (zaslat „ohradu" požadovaného území)
- formát dat (DGN,DWG,DXF)

Poskytování dat je prováděno bezplatně.
Předaná data nebudou nahrazovat stanovisko STP Net s.r.o k realizaci stavby!

Stanoviska k projektům plynárenských a neplynárenských staveb a informace o existenci plynárenských sítí

Regionální operativní správa sítí Liberec, pracoviště Mladá Boleslav
(Adresa pro korespondenci: RWE Distribuční služby s.r.o., Plynárenská 499/1, 657 02 Brno)

informace o plynárenských stavbách
tel:261153432, 261153433, 261153436
informace o neplynárenských stavbách
tel:261153435, 261153434
informace o existenci plynárenských sítí
tel:261153435, 261153434

Regionální operativní správa sítí zastupuje vlastníka plynárenského zařízení ve správě plynárenského majetku. Vydává stanoviska k projektům plynárenských a neplynárenských staveb, provádí přejímky staveb do majetku STP Net, s.r.o. a provádí poradenskou činnost. Dále je oprávněna jednat s úřady státní správy a místní samosprávy při řízeních vyplývajících ze stavebního zákona a souvisejících vyhlášek.

Zákaznická linka

telefon: 840113355
email: info@rwe.cz .

Zákaznická linka je Vám k dispozici 24 hodin denně, 7 dní v týdnu, vždy za cenu místního hovoru. Prostřednictvím zákaznické linky můžete získat informace a řešit Vaše požadavky související s dodávkou zemního plynu.

Vlastník plynárenského zařízení :
STP Net, s.r.o.
Novodvorská 803/82
142 01 Praha 4

telefon: 261153150
http: www.rwe-stpnet.cz/cs
email: info@rwe-stpnet.cz

A Telefónica company

O2

VYJÁDŘENÍ O EXISTENCI SÍTĚ ELEKTRONICKÝCH KOMUNIKACÍ

společnosti Telefónica O2 Czech Republic, a.s., (dále jen „*Vyjádření*")

vydané podle § 101 zákona č. 127/2005 Sb., o elektronických komunikacích a o změně některých souvisejících zákonů (zákon o elektronických komunikacích), ve znění pozdějších předpisů a § 161 zákona č. 183/2006 Sb., o územním plánování a stavebním řádu (stavební zákon) či dle dalších příslušných právních předpisů

Čís. jednací: 65842/09/CSC/V00 **Čís. žádosti je: 0109 231 493**

Důvod vydání *Vyjádření*: **Stavební řízení**

Platnost tohoto *Vyjádření* končí dne: 9. 6. 2011.

Žadatel	**HALKO stavební společnost,spol. s r.o., Poděbradská 60, Nová Ves I, 280 02**	
Stavebník	**Obecní úřad Velký Osek, Revoluční 36, Velký Osek, 0**	
Název akce	**rekonstrukce ulice Havlíčkova**	
Zájmové území	**Okres**	**Kolín**
	Obec	**Velký Osek**
	Kat. území/č. parcely	**Velký Osek**
Akcí dotčené mapové listy dokumentace Telefónica O2 Czech Republic, a.s.	**KOLIN: 5-4/24**	

Žadatel shora označenou žádostí určil a vyznačil zájmové území, jakož i stanovil důvod pro vydání *Vyjádření*. Na základě určení a vyznačení zájmového území Žadatelem a na základě stanovení důvodu pro vydání *Vyjádření* vydává společnost Telefónica O2 Czech Republic, a.s., o síti elektronických komunikací (dále jen SEK) následující *Vyjádření*:

dojde ke střetu

se sítí elektronických komunikací společnosti Telefónica O2 Czech Republic, a.s., jejíž existence a poloha je zakreslena v přiloženém výřezu/výřezech z účelové mapy sítě elektronických komunikací společnosti Telefónica O2 Czech Republic, a.s., případně je upřesněna v textu tohoto *Vyjádření* . Žadatel je srozuměn s tím, že nadzemní vedení SEK požívá shodnou právní ochranu jako podzemní vedení SEK a dojde – li ke střetu stavby s nadzemním vedením SEK, je Žadatel povinen projednat podmínky ochrany se zaměstnancem společnosti Telefónica O2 Czech Republic, a.s., pověřeného ochranou sítě (dále jen „POS").

Specifikace předaných výřezů účelové mapy SEK:

Specifikace výřezů:

1:1000 Výřez z digitální dokumentace SEK - A3

V případě požadavku na vytyčení podzemního vedení SEK můžete kontaktovat subjekty uvedené v příloze.

a) Při této rekonstrukci dojde k velkému střetu s místní SEK, proto doporučujeme si nechat trasu SEK řádně vytyčit a vyznačit na terénu. Zemní práce v okolí kabelů (min.1,5m) provádět pouze ručně s vyloučením mechanizace. Trasy kabelů nesmí být uloženy pod vozovkou, pouze v parkovacích místech, kde povrch musí být zhotoven z rozebiratelného materiálu (kostky, zám.dlažba). Kabely musí být uloženy v chodnicích za obrubou (neobetonovány), nebo v zelených pásech. Zahájení zemních prací nahlaste pracovníku POS (p.Balvín 602 272 133) minimálně 15 dní předem.

b) Sítě elektronických komunikací společnosti Telefónica O2 Czech Republic, a.s. jsou součástí veřejné komunikační sítě, jsou zajišťovány ve veřejném zájmu, a jsou chráněny právními předpisy. Ochranné pásmo podzemního komunikačního vedení činí 1,5 m po stranách krajního vedení.

c) Při činnostech v blízkosti vedení SEK je povinen respektovat ochranná pásma podzemního vedení sítě elektronických komunikací (dále PVSEK) a nadzemního vedení sítě elektronických komunikací (dále NVSEK) tak, aby nedošlo k poškození nebo zamezení přístupu k vedení. Při křížení, nebo souběhu

zemních prací s PVSEK dodrží ČSN 73 6005 "Prostorová úprava vedení technického vybavení" v platném znění, ČSN 33 21 60 "Předpisy pro ochranu sdělovacích vedení a zařízení před nebezpečnými vlivy trojfázových vedení VN, VVN a ZVN" a ČSN 33 2000-5-54 "Uzemnění a ochranné vodiče".

d) Před započetím zemních prací zajistí vyznačení trasy PVSEK na terénu podle obdržené polohopisné dokumentace. S vyznačenou trasou PVSEK prokazatelně seznámí pracovníky, kteří budou stavební práce provádět (Nařízení vlády č. 591/2006 Sb., požadavky na bezpečnost a ochranu zdraví při práci na staveništích, § 3 bod b.1., příloha č. 3, kap.II. čl.1.,4. a 5.).

e) V případě provádění prací v objektu je povinen provést průzkum technické infrastruktury - vnějších i vnitřních vedení sítě elektronických komunikací na omítce i pod ní (Nařízení vlády č.591/2006 Sb., požadavky na bezpečnost a ochranu zdraví při práci na staveništích, § 3 bod b.5., příloha č. 3 kap.XII. čl.1.).

f) Upozorní pracovníky, kteří budou provádět zemní práce na staveništi, aby v případě potřeby zjistili hloubkové uložení PVSEK příčnými sondami. Upozorní je také na možnou odchylku +/- 30 cm mezi skutečným uložením PVSEK a polohovými údaji ve výkresové dokumentaci. Dále je upozorní, aby ve vzdálenosti nejméně 1,5 m od krajních vedení vyznačené trasy PVSEK nepoužívali žádných mechanizačních prostředků nebo nevhodného nářadí, a aby při provádění prací v těchto místech dbali nejvyšší opatrnosti.

g) Při zjištění zásadního rozporu mezi údaji v projektové dokumentaci a skutečností zastaví práce a věc oznámí zaměstnanci společnosti Telefónica O2 Czech Republic, a.s., pověřeného ochranou sítě Pavel Balvín (tel.: 602 272 133), (dále jen "POS"). V prováděných pracech je oprávněn pokračovat až po projednání a schválení dalšího postupu, stanoveného POS.

h) Při provádění zemních prací v blízkosti PVSEK postupuje tak, aby nedošlo ke změně hloubky uložení nebo prostorového uspořádání komunikační sítě. Odkryté vedení je povinen zabezpečit proti poškození, odcizení a prověšení.

i) V místech, kde úložný kabel vystupuje ze země do budovy, rozváděče, na sloup apod. je povinen vykonávat zemní práce velmi opatrně kvůli ubývajícímu krytí nad PVSEK. Výkopové práce v blízkosti sloupů NVSEK je povinen provádět v takové vzdálenosti, aby nedošlo k narušení jejich stability (Nařízení vlády č.591/2006 Sb., § 3 bod b.1., příloha č. 3 kap.IV. čl.3.a 4.).

j) Dojde-li při provádění zemních prací k odkrytí PVSEK, je povinen vyzvat POS ke kontrole vedení před zakrytím. Až po následné kontrole je oprávněn provést zához.

k) Pomocná zařízení (patníky, kontrolní měřicí objekty, označníky, nadložní lana, uzemňovací soustavy, podpěry, stožáry, střešníky, konzoly apod.), které jsou součástí vedení, není oprávněn ani dočasně využívat k jiným účelům, a taková zařízení nesmí být dotčena ani přemístěna.

l) Trasu PVSEK mimo vozovku není oprávněn přejíždět vozidly nebo stavební mechanizací do doby, než bude vedení zabezpečeno proti mechanickému poškození. Způsob mechanické ochrany trasy PVSEK je povinen projednat s POS. Při přepravě vysokého nákladu nebo mechanizace pod trasou NVSEK je povinen respektovat výšku vedení nad zemí.

m) Na trase PVSEK (včetně ochranného pásma) není oprávněn měnit niveletu terénu, vysazovat trvalé porosty ani měnit rozsah a konstrukci zpevněných ploch (např. komunikací, parkovišť, vjezdů aj.).

n) Manipulační a skladové plochy je povinen zřizovat v takové vzdálenosti od NVSEK, aby se při výkonu prací v těchto prostorách nemohly osoby ani mechanizace přiblížit k vedení na vzdálenost menší než 1 m (čl. 275, ČSN 34 2100).

o) Je povinen obrátit se na POS v průběhu stavby, a to ve všech případech, kdyby i nad rámec těchto podmínek ochrany mohlo dojít ke střetu stavby se SEK.

p) Je povinen každé zjištěné, nebo způsobené poškození, případně odcizení vedení SEK neprodleně oznámit Poruchové službě společnosti Telefónica O2 Czech Republic, a.s., na telefonní číslo 800 184 084, nebo pracovníku POS.

Čís. jednací: 65842/09/CSC/V00

Vyjádření je platné pouze pro zájmové území určené a vyznačené Žadatelem, jakož i pro důvod k *Vyjádření* stanovený Žadatelem.

V případě, že budou zemní práce zahájeny po uplynutí doby platnosti tohoto *Vyjádření*, nelze toto *Vyjádření* použít jako podklad pro vytyčení a je třeba požádat o vydání nového *Vyjádření*.

Vyjádření pozbývá platnosti:

- Uplynutím vyznačené doby platnosti *Vyjádření*
- Změnou rozsahu zájmového území
- Změnou důvodu k *Vyjádření* uvedeného v Žádosti

Přílohy:

výřezy účelové mapy: 1 list
ostatní přílohy: 1 kus
celkem: 2

Žadatel se převzetím tohoto *Vyjádření* zavazuje, že poskytnuté informace a data použije pouze k účelu, pro který mu byly poskytnuty, že je nebude neoprávněně rozmnožovat, rozšiřovat, pronajímat, půjčovat či jinak využívat bez souhlasu poskytovatele a je si vědom své odpovědnosti vyplývající z obecně závazných právních předpisů při porušení těchto povinností.

Bude – li Žadatel na společnosti Telefónica O2 Czech Republic, a.s. požadovat, aby se jako účastník správního řízení, pro jehož účely bylo toto Vyjádření vydáno, vzdala práva na odvolání proti rozhodnutí vydanému ve správním řízení, pro jehož účely bylo to Vyjádření vydáno, je oprávněn kontaktovat pracovníka ochrany sítí (POS): Pavel Balvín

Telefónica O2 Czech Republic, a.s., prohlašuje, že Žadateli byly pro jím určené a vyznačené zájmové území poskytnuty veškeré dostupné informace o síti elektronických komunikací společnosti Telefónica O2 Czech Republic, a.s.

Vyjádření vydala společnost Telefónica O2 Czech Republic, a.s. dne: 9. 6. 2009 v Praze

Telefónica O2 Czech Republic, a.s.
Za Brumlovkou 266/2
140 22 Praha 4
DIČ: CZ 60193336
282

A Telefónica company

O2

Čís. jednací: 65842/09/CSC/V00

Vážená paní, vážený pane,
v případě Vašeho požadavku na vytyčení podzemního vedení sítě elektronických komunikací společnosti Telefónica O2 Czech Republic, a.s., se prosím obracejte na společnosti uvedené níže.

FORTEL s.r.o.
se sídlem: Nušlova 2286, 158 00 Praha 5
IČ: 62909380 DIČ: CZ62909380
Kontakt: Petr Láska, mob. 602308933,e-mail: fortel@fortel.cz

SPOJMONT s.r.o.
se sídlem: Žitavského 556, 156 00 Praha 5
IČ: 61501387 DIČ: CZ61501387
Kontakt: Jiří Janouš, mob. 777226629, spojmont@mbox.vol.cz

SUPTel, a.s.
se sídlem: Hřbitovní 1322/15, 312 16 Plzeň
IČ: 25229397 DIČ: CZ25229397
Kontakt: Bohumír Fulín, mob. 724 635 314, e-mail: fulin@suptel.cz
Jiří Kalfiřt, mob. 724 635 351, e-mail: kalfirt@suptel.cz

TEMO-TELEKOMUNIKACE, a.s.
se sídlem: U Záběhlického zámku 233/15, 106 00 Praha 10
IČ: 25740253 DIČ: CZ25740253
Kontakt: Nataša Králová, mob.602664636, e- mail: kralova@temo.cz, vytyceni@temo.cz

Vegacom, a.s.
se sídlem: Kolbenova 942/38a, 190 00 Praha 9
IČ: 25788680 DIČ: CZ25788680
Kontakt: +420 251 004 470, hotline@vegacom.cz

SITEL, spol. s r.o.
se sídlem: Baarova 957/15, 140 00 Praha 4
IČ: 44797320 DIČ: CZ 44797320
Kontakt: Milouš Koloušek, mob. 602 294 055, tel. 267 198 331 e-mail: mkolousek@sitel.cz

HD Elektro-telekomunikace
se sídlem: Sportovní 99 (V Lukách 2162), 269 01 Rakovník
IČ: 44255501 DIČ: CZ 5502131283
Kontakt: Ing.Václav Hlavatý, mob. 606 632 506, e-mail: dobrahlava@seznam.cz

Miroslav Kraušner
se sídlem: Jaselská 1159, 295 01 Mnichovo Hradiště
IČ: 64721051 DIČ: CZ64721051
Kontakt: Miroslav Kraušner, mob.602350825, spojdrat@seznam.cz

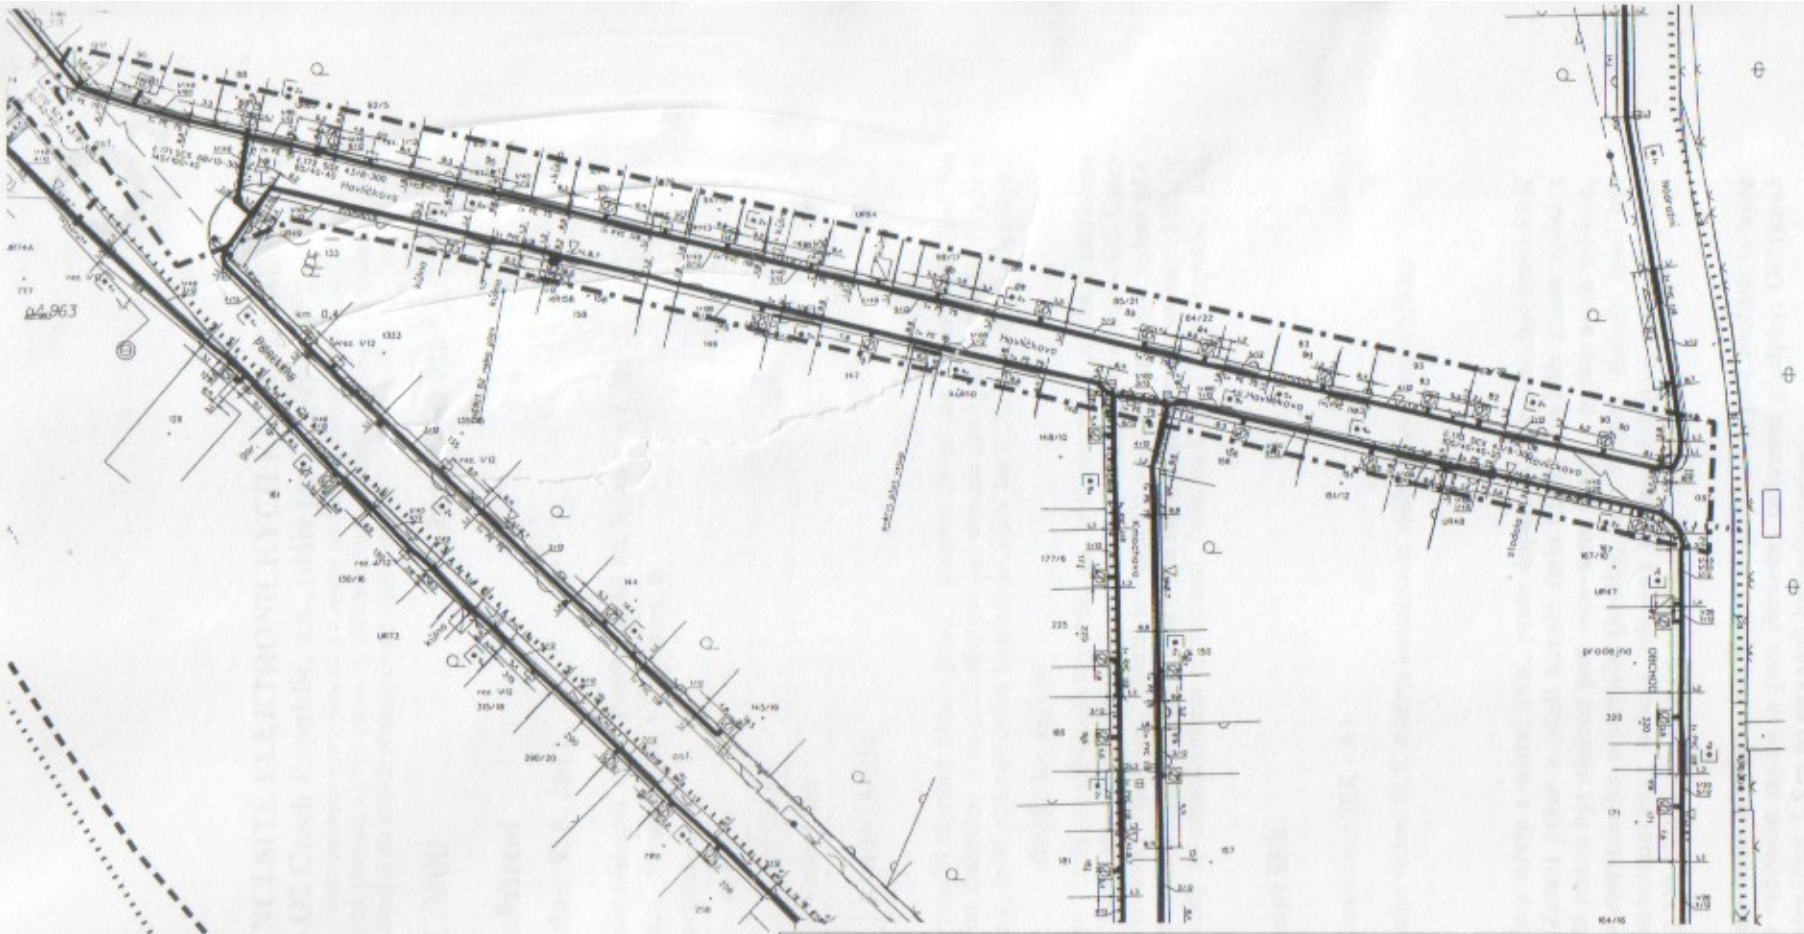

LEGENDA

- hranice zájmového území k vyjádření
- zaměřený průběh metalického kabelu
- zaměřený průběh optického kabelu, HDPE trubky nebo souběh optického a metalického kabelu
- nezaměřený průběh metalického kabelu
- nezaměřený průběh optického kabelu, HDPE trubky nebo souběh optického a metalického kabelu
- RR trasa
- nebo nn přípojka, území s nn přípojkou
- nadzemní sítě
- zrušené sítě

příloha vyjádření č.j.:	65842/09/CSC/V00
vydala:	Telefónica O2 Czech Republic, a.s., IČ 60193336, Za Brumlovkou 266/2, Praha, 140 22, OR MS Praha, B 2
datum:	02.06.2009
měřítko:	1:1000

HALKO stavební společnost s r.o.
Nová Ves I,Václavské nám.28
280 02 Kolín 2

VÁŠ DOPIS ZNAČKY	NAŠE ZNAČKA	VYŘIZUJE / LINKA	MÍSTO ODESLÁNÍ / DNE
	1023649003	Stehno/3111163	Kolín/ 16.9.2009

VĚC: **Vyjádření k existenci energetických zařízení v majetku ČEZ Distribuce, a.s.**

Evidenční číslo:02114/2009
Název akce:Rekonstrukce ulice Havlíčkova
Zájmové území:Velký Osek,ul.Havlíčkova
K realizaci výše uvedené akce nemáme námitky za předpokladu, že bude respektováno naše stávající energetické zařízení, včetně ochranných pásem dle zákona č. 458/2000 Sb.

V zájmovém území nebo v jeho blízkosti se nachází:

[ ]	nadzemní vedení velmi vysokého napětí 110kV	(VVN)
[ ]	nadzemní vedení vysokého napětí 22kV	(VN)
[x]	podzemní vedení vysokého napětí 22kV	(VN)
[x]	nadzemní vedení nízkého napětí 0,4kV	(NN)
[x]	podzemní vedení nízkého napětí 0,4kV	(NN)
[ ]	trafostanice 22/0,4kV	(TS)

Zakreslené polohy zařízení na přílohách tohoto vyjádření jsou pouze s informativní přesností a je nutné požádat o jejich vytýčení. První vytýčení bude provedeno bezplatně.

Dále se v zájmovém území, nebo v jeho blízkosti, může nacházet energetické zařízení, které není v majetku ČEZ Distribuce, a.s. (např.přípojky a přívody v majetku odběratelů, veřejné osvětlení a pod)

Před započetím zemních prací musí být trasy veškerých podzemních vedení v našem majetku vytýčeny. Vytýčení provede na objednávku ČEZ Distribuční služby s r.o. prostřednictvím kontaktních míst ČEZ Zákaznické služby s r. o., tel. 840840840. V případě požadavku na přesné určení polohy podzemních vedení je nezbytné též provést jejich vytýčení.
Zemní práce v ochranném pásmu podzemních vedení musí být prováděny ručně, bez použití mechanizace a s maximální pozorností, aby nedošlo k jejich poškození.
U nadzemních vedení nízkého napětí (nemá ochranné pásmo) nesmí být snížena stabilita podpěrných bodů a poškozeno uzemnění.
Při pracích pod nadzemním vedením nesmí být použity mechanizmy vyšší než 3m (včetně výsuvných částí). Pod vedením nesmí být prováděna skládka materiálu či zeminy.
Pro činnosti v ochranném pásmu zařízení, mimo venkovní vedení NN, musí být zažádáno o samostatný souhlas.
V případě poškození energetického zařízení neprodleně kontaktujte poruchovou službu na tel.: 840850860.

Projektovou dokumentaci staveb, při kterých dojde ke styku s ochranným pásmem některého z výše uvedených energetických zařízení nebo ke styku s venkovním vedením nízkého napětí, je nutno předložit k vyjádření. Projektová dokumentace musí být zpracována v souladu s platnými Českými technickými normami a předpisy. Při souběhu a křižování s elektrickými vedeními musí dokumentace obsahovat vzorové řezy.

K žádosti o souhlas s prováděním činnosti a s umístěním stavby v ochranném pásmu energetického zařízení v souladu s ustanovením **§ 46 odst. 8 a odst. 11 zákona č. 458/2000 Sb.** je nutné současně předložit výpis parcelních čísel pozemků, na kterých dojde k činnosti nebo umístění stavby v ochranném pásmu energetického zařízení.
Výpis je nutné seřadit podle katastrálních území a u čísel pozemků uvést, o jaký druh energetického zařízení se jedná.
Žádost o udělení souhlasu musí být zaslána na adresu: ČEZ Zákaznické služby s r. o., tel. 840840840 a doložena kopií tohoto vyjádření, včetně přílohy a situace přesného umístění stavby.

Platnost vyjádření je šest měsíců ode dne uvedeného v záhlaví.

Nedílnou součástí tohoto vyjádření jsou níže uvedené přílohy s uvedenou značkou tohoto vyjádření.

Příloha: 1x zákres vedení NN a VN

Ivana Michálková
vedoucí odd. Dokumentace sítí Benešov
ČEZ DISTRIBUCE, a.s.

ČEZ Distribuce, a. s.
Teplická 874/8
405 02 Děčín 4
IČ: 27232425

Podpis:

Rekonstrukce ul.Havlíčkova

VELKÝ OSEK

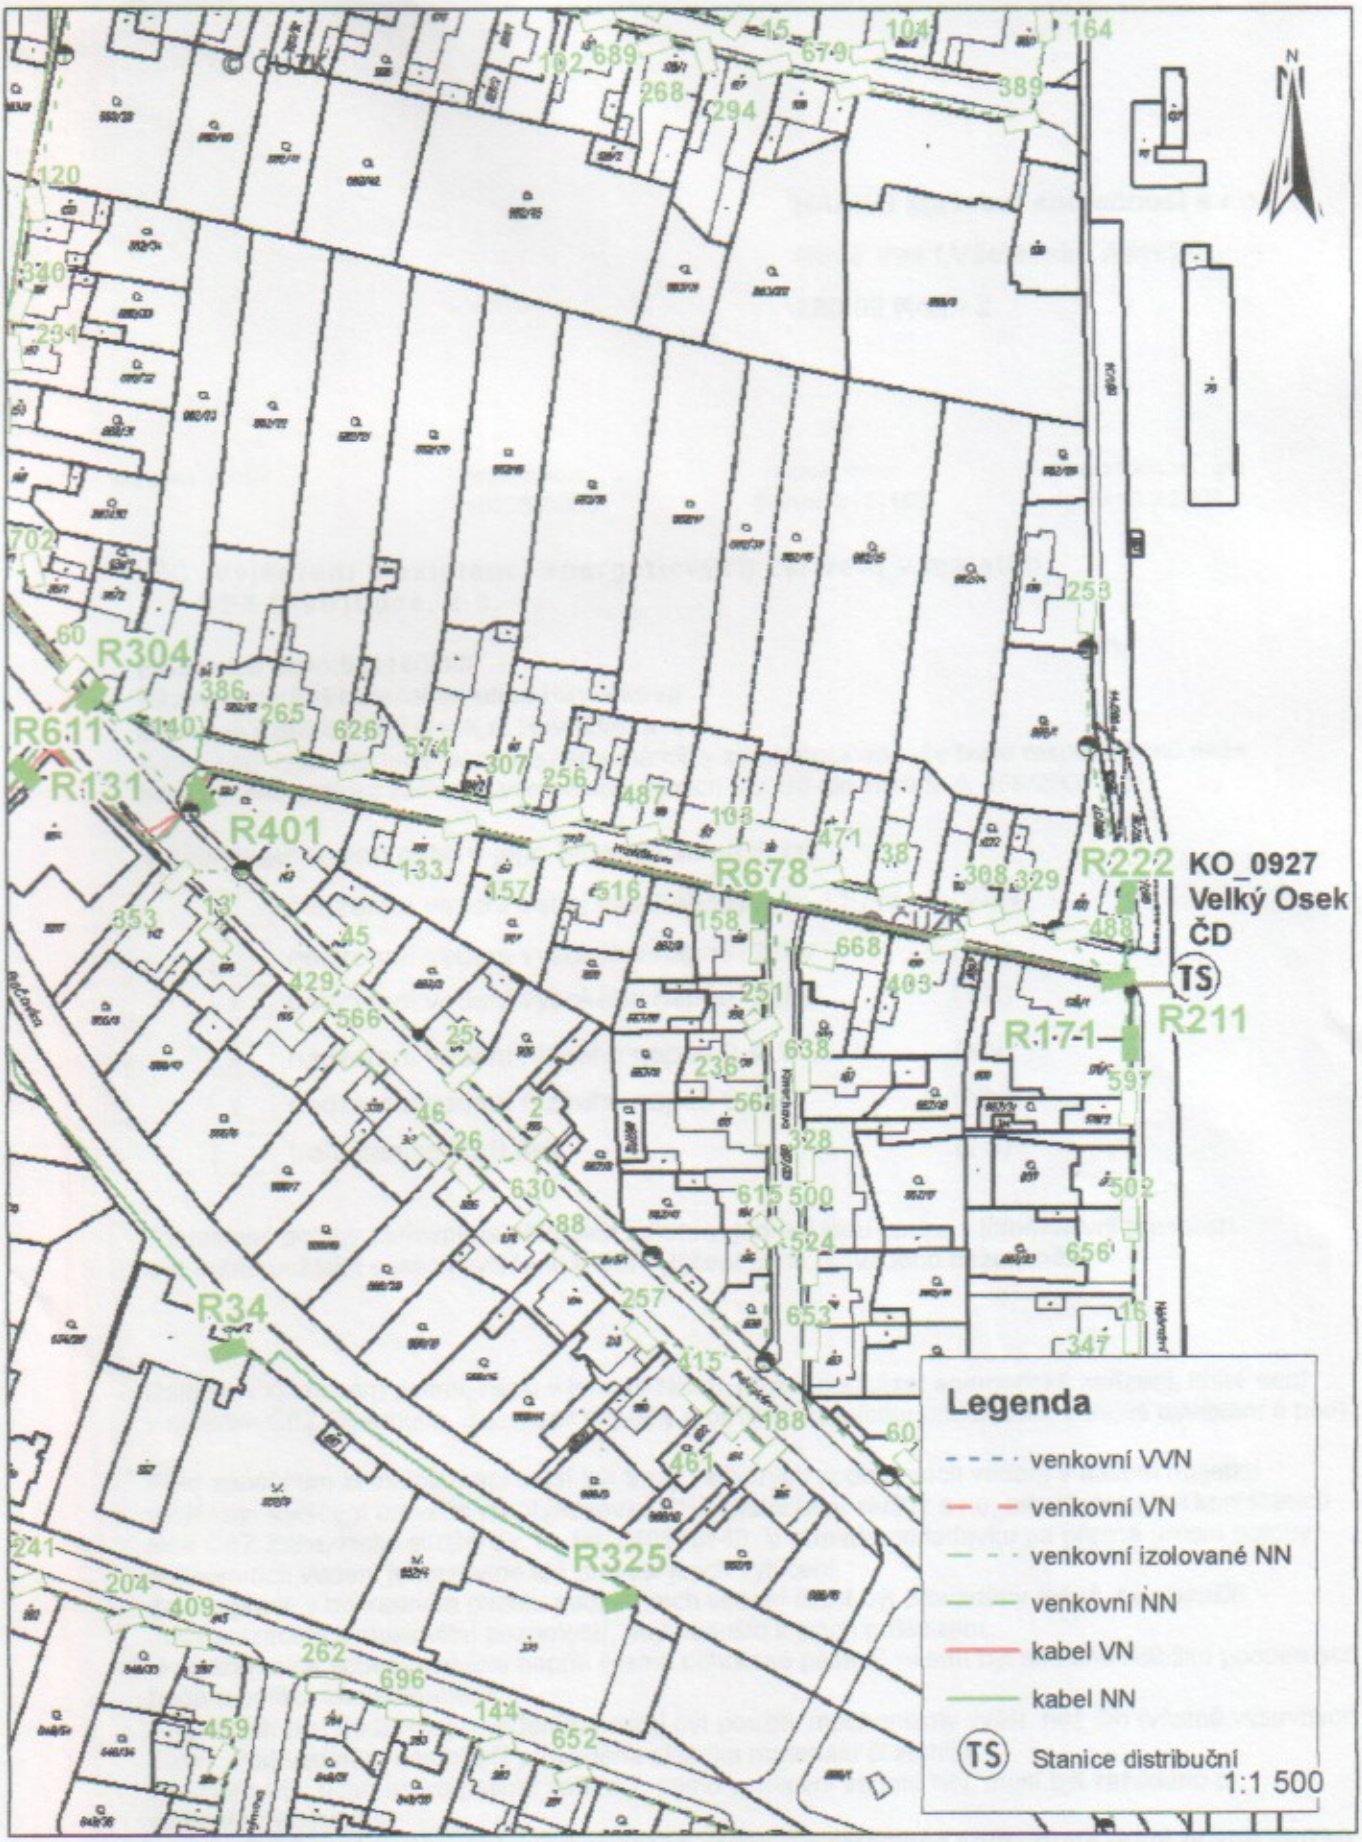

1023649003

10.9.2009

...ství pouze s vyjádřením č. OZ 114/2009

Ze dne 16.9.2009

ČEZ Distribuce, a. s.
Teplická 874/8
405 02 Děčín 4
IČ: 27232427

Hasičský záchranný sbor Středočeského kraje územní odbor Kolín

Adresa: Polepská 634, 280 00 Kolín 4
Tel.: 950 885 111 Fax: 950 885 108 E-mail: spisovna.ko@sck.izscr.cz

Č. j. HSKL – 2010 /KO - 2009

Kolín : 14.9. 2009

Počet listů : 1
Příloha : 1 x /PD/

HALKO stavební společnost s.r.o.
Václavské náměstí č.p. 28
280 02 Nová Ves I

Závazné stanovisko dotčeného orgánu

(Vyřizuje: nprap. Rudolf Přibyl, tel.: 950 885 161, E-mail: rudolf.pribyl@sck.izscr.cz)

Místo stavby : Velký Osek,část ul.Havlíčkova.
Název stavby : Rekonstrukce stávající místní komunikace.
Stavebník – investor stavby : Obec Velký Osek.
Předložená dokumentace : Projektová dokumentace stavby.

Hasičský záchranný sbor Středočeského kraje, jako dotčený orgán na úseku požární ochrany, posoudil podle § 31 odst. 1 písm. b) zákona č. 133/1985 Sb., o požární ochraně, ve znění pozdějších předpisů, výše uvedenou dokumentaci, **předloženou dne : 3.9.2009.**
K výše uvedené projektové dokumentaci vydává v souladu s § 4 odst. 2 písm. a) zákona č. 183/2006 Sb., stavební zákon :

SOUHLASNÉ STANOVISKO

Poznámky:
Každá změna proti schválené dokumentaci musí být neodkladně projednána.
Část dokumentace obsahující výkresovou část a technickou zprávu (kopie) si trvale ponecháváme.

plk.Jan Bradna
ředitel územního odboru

Rozdělovník : 1 x Městský úřad Kolín.
1 x HALKO s.r.o.,Václ.náměstí,N.Ves I.
1 x HZS Stř.kr.,územní odbor Kolín – 280.

IČ : 70885371
Bankovní spojení (bank connection) : Česká národní banka Praha
Číslo účtu (Bank-konto, N/Nr.) : 8609881/0710

ÚAPPSČ
Ústav archeologické památkové péče středních Čech

Nad Olšinami 3/448
100 00 Praha 10
Telefon/Fax 274 817 993
IČO: 49276433
DIČ: CZ49276433

Bankovní spojení:
KB Praha - Město
č.ú. 40238021/0100

HALKO stavební společnost s.r.o.
Václavské nám. 28
Nová Ves I
280 02 Kolín 2

V Praze dne 7.9.2009 Naše značka 2726/2009

Věc: **Velký Osek, okres Kolín** - vyjádření k akci: „Velký Osek, rekonstrukce části ulice Havlíčkova"

Vyjádření z hlediska archeologické památkové péče.

Veškeré zemní zásahy ve výše uvedeném prostoru je nutné posuzovat jako zásahy v území s archeologickými nálezy. Z hlediska archeologické památkové péče nemáme žádné námitky, které by znemožnily provedení stavebních akcí a terénních úprav v zamýšleném rozsahu. Samozřejmou podmínkou realizace stavby je respektování příslušných paragrafů památkového zákona.

Požadujeme:

1. Ve smyslu ustanovení zákona č. 20/87 Sb. ve znění zákona č. 242/92 Sb. bude nutný základní výzkum provedený odbornou organizací. Skrývku ornice a všechny zemní práce spojené s plochou staveniště je třeba od jejich zahájení sledovat, kresebně, fotograficky a písemně dokumentovat odbornou organizací. Mimo tyto práce je nutné provést další výzkum v případě, kdy budou, skrývkou nebo jiným zásahem do terénu, narušeny archeologické struktury. Archeologický výzkum vyvolaný zemními pracemi je hrazen investorem. Je nutné na něj v dostatečném časovém předstihu uzavřít **smlouvu s oprávněnou archeologickou organizací**.
2. Sdělení termínu stavby **nejpozději v průběhu stavebního řízení**.
3. Ohlášení všech zemních prací, včetně přípravy staveniště, tři týdny před jejich realizací. Dohled při skrývce ornice. Po jejím odstranění provedení archeologického výzkumu, na který teprve naváže stavební činnost. Nutný další archeologický výzkum bude probíhat v klimaticky vhodném období.
4. Písemné potvrzení o provedení výzkumu bude součástí kolaudačního rozhodnutí.

Upozorňujeme investora, že v projektové přípravě a harmonogramu stavby a tím také v rozpočtu je potřebné věnovat pozornost této problematice, vyhradit dostatek času a financí na provedení vynuceného výzkumu.

Mgr. Irena Benková
ředitelka ÚAPPSČ

Městský úřad Kolín
ODBOR DOPRAVY
Karlovo náměstí 78, 280 12 Kolín I
tel.: +420 321 748 140, fax: +420 321 748 115, e-mail: odbor.dopravy@mukolin.cz
sídlo odboru: Na Valech 72, Kolín II

HALKO stavební společnost s r.o.

Václavské Náměstí 28
280 02 NOVÁ VES I

Vaše čj. (zn.):
Naše čj.: OD 49742/2009
Naše zn.: OD noj 2396/2009-49742/2009-noj

Počet listů: 2
Příloh/listů: 0/0

Vyřizuje: Jana Nováková
Telefon: 321 748 144
E-mail: jana.novakova@mukolin.cz

Datum: 21.09.2009

Stanovisko k dokumentaci stavby „Rekonstrukce místní komunikace – část ul. Havlíčkova ve Velkém Oseku" :

Odbor dopravy MěÚ v Kolíně, jako silniční správní úřad obce s rozšířenou působností ve věcech silnic II. a III. tříd, posoudil Vámi předloženou dokumentaci shora uvedené stavby z hledisek zájmů ochrany a rozvoje silniční sítě, ke které zaujímá toto stanovisko:

Dle předložené situace se výše jmenovaná **oprava části místní komunikace ul. Havlíčkova ve Velkém Oseku týká zájmů ochrany silnice III/3287**, se stavbou souhlasíme následujících podmínek:

1. opravená křižovatka místní komunikace musí mít plynulé napojení na stávající povrch vozovky silnice III/3287, bude opatřena bezprašným povrchem, aby jejím používáním nedocházelo k znečišťování a poškozování přilehlé silnice, její konstrukce musí odpovídat předpokládanému dopravnímu zatížení, spojovací spára bude zalita asfaltovou emulzí, při stavbě nedojde k zásahu do tělesa silnice III/3287

2. opravou místní komunikace se nesmí zhoršit odtokové poměry na silnici III/3287 a na její těleso nesmí být svedena dešťová voda z opravované místní komunikace (v dokumentaci je tento požadavek splněn osazením nových uličních vpustí, svedených do dešťové kanalizace)

3. nové dopravní značení bude na podkladě žádosti stavebníka stanoveno zdejším odborem dopravy před zahájením stavby, k žádosti žadatel předloží situaci dopravně inženýrského opatření a stanovisko Policie ČR k této místní úpravě dopravního značení.

4. stavební práce budou prováděny bez omezení plynulosti silničního provozu na přilehlé silnici III. třídy, zároveň při nich nesmí dojít k ohrožení bezpečnosti silničního provozu, v případě nutnosti omezení plynulosti provozu při provádění stavby je nutno před vlastním zahájením stavebních prací podat zdejšímu odboru dopravy žádost o stanovení přechodné úpravy provozu, doloženou návrhem dopravního značení a stanoviskem orgánu Policie ČR Kolín k tomuto návrhu

5. povinností žadatele je udržovat povrch vozovky v místě dopravního připojení na silnici III/3287 v řádném stavebně-technickém stavu

6. při stavbě nesmí být poškozeno a znečišťováno těleso silnice III/3287, případné znečištění musí být neprodleně odstraněno

7. z důvodu silničního provozu nebo údržby silničního tělesa silnice III. třídy nemohou být na opravené křižovatce na místní komunikaci uplatňovány jakékoli náhrady škod.

Městský úřad
odbor dopravy
Karlovo náměstí 78
280 12 Kolín 1
10.38

Jiří Jeřábek
vedoucí odboru dopravy

v.z. Michal König
zástupce vedoucího odboru
a vedoucí oddělení evidence vozidel
a schvalování techn. zp. vozidel

Doručuje se:

Na vědomí:

MěÚ Kolín - odbor výstavby – stavební úřad
SÚS Kutná Hora