



PŮDORYS 1.PP - schéma - rozpracovanost

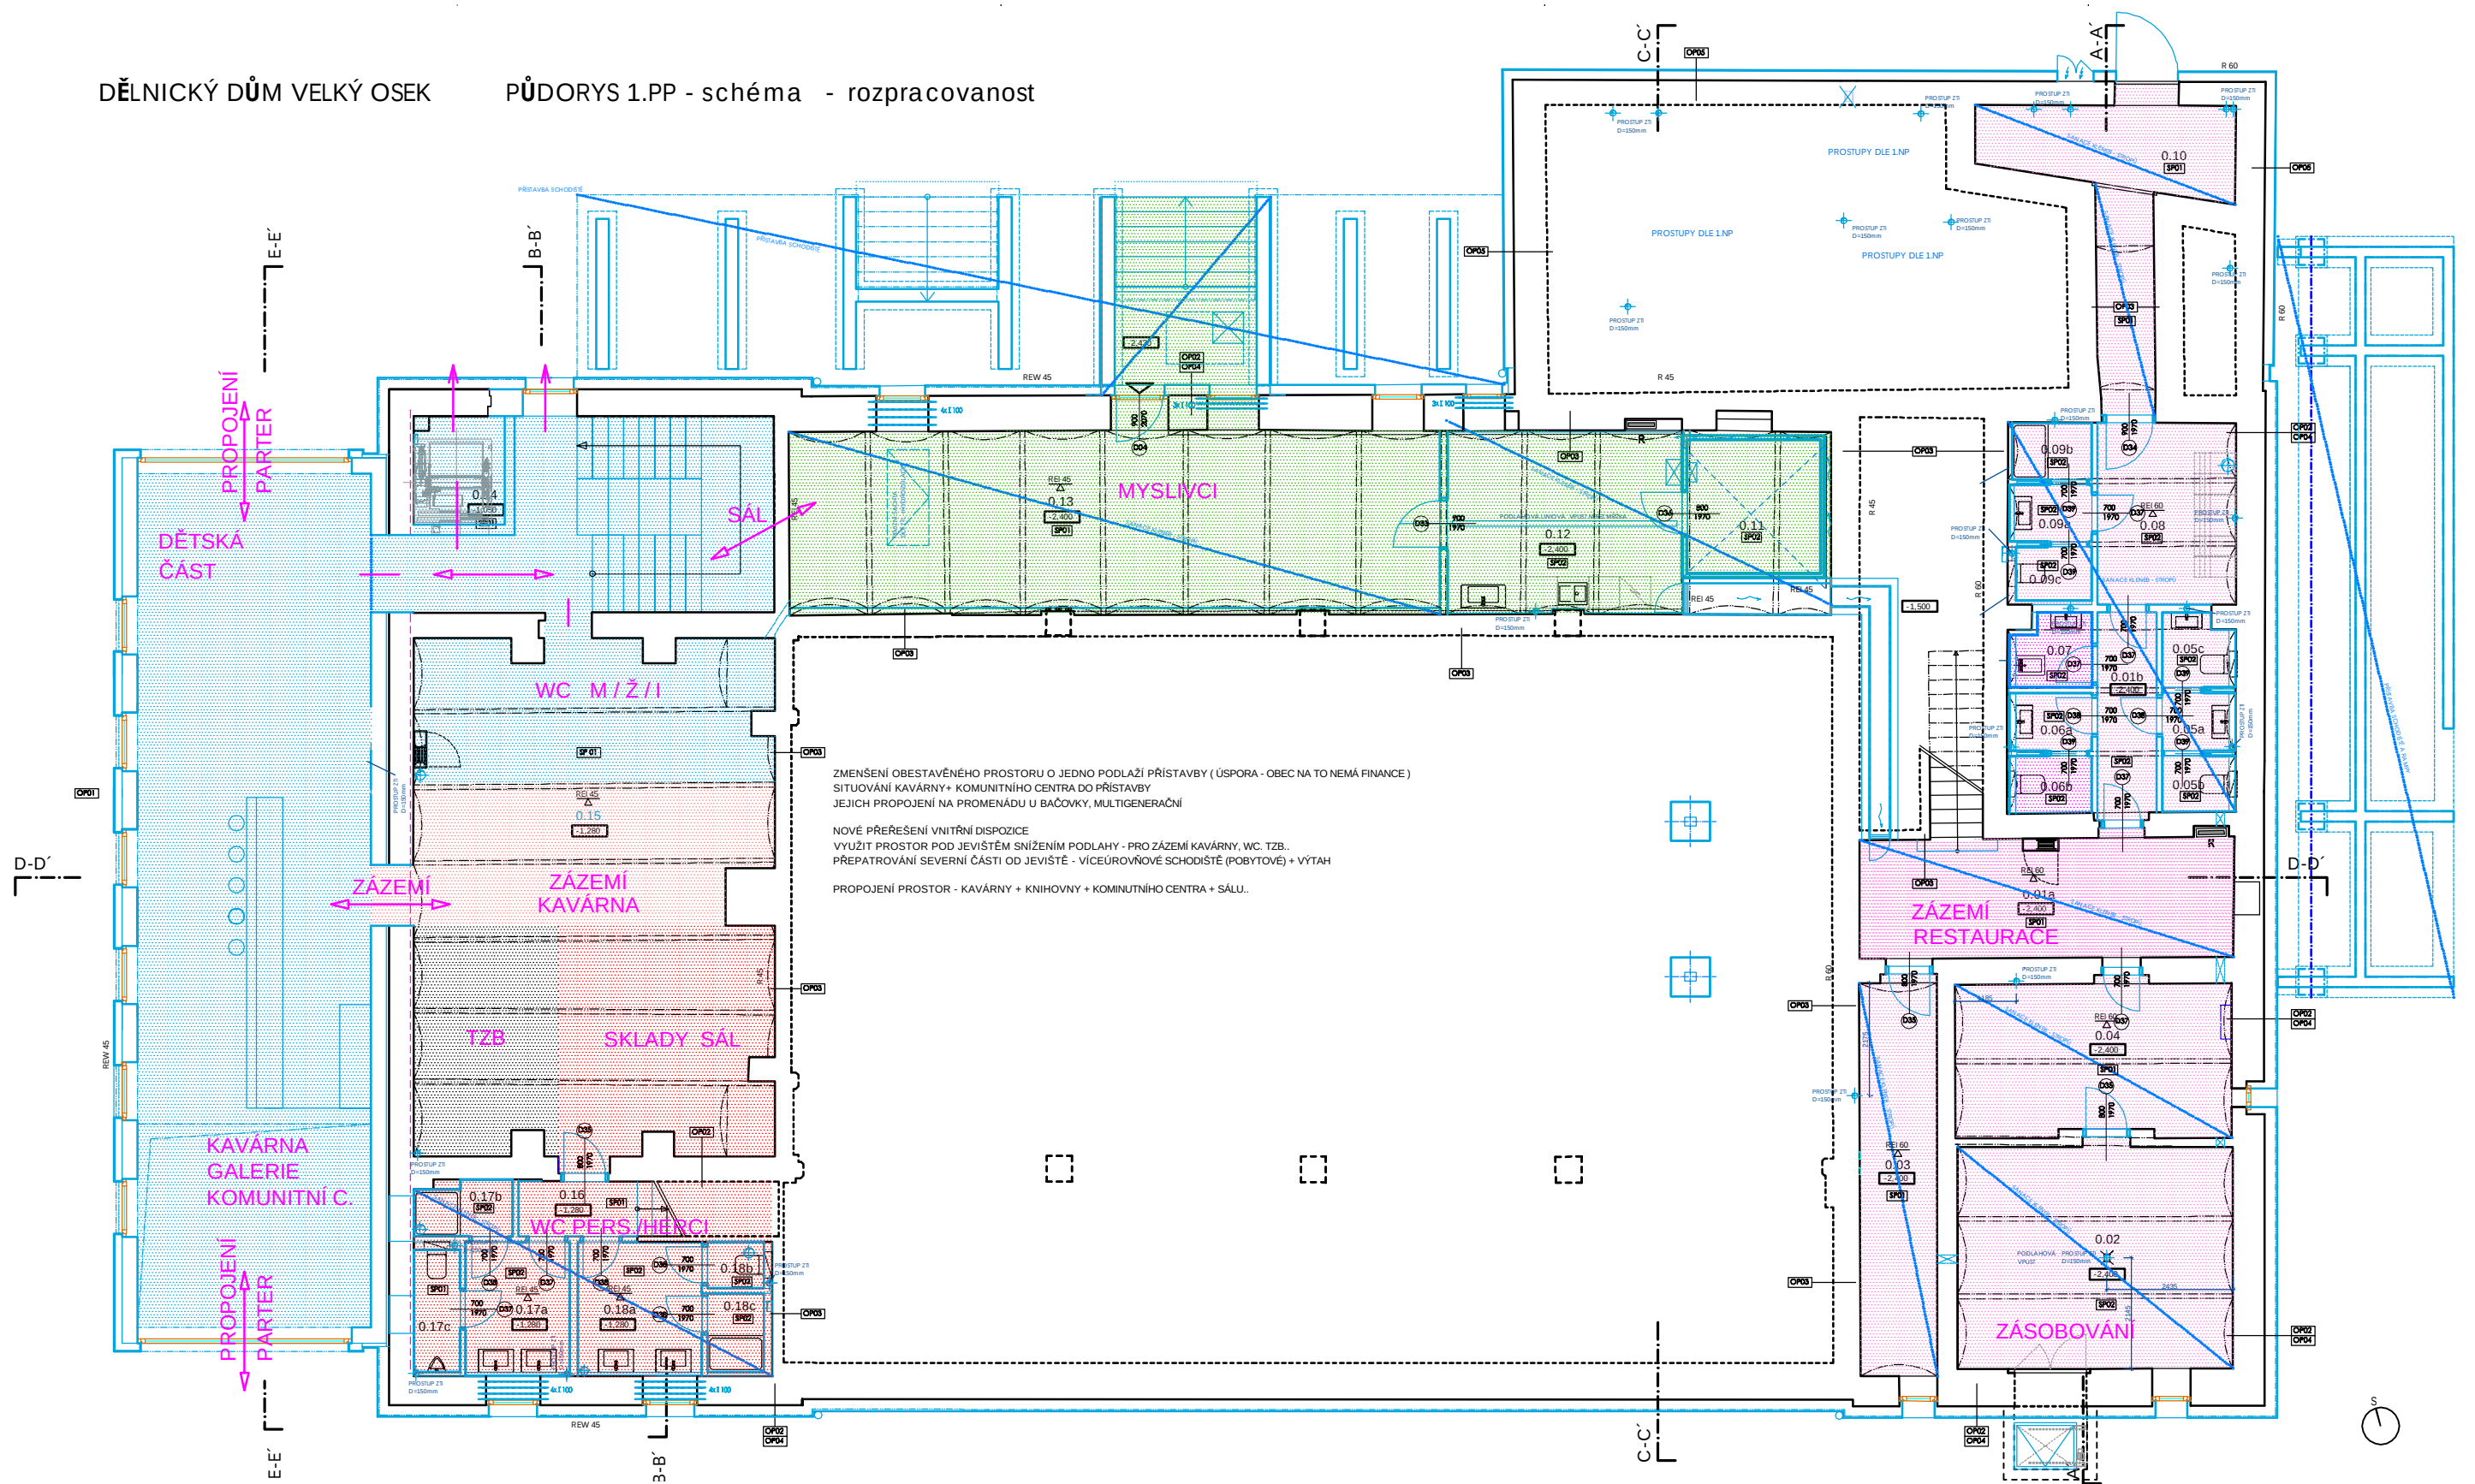

DĚLNICKÝ DŮM VELKÝ OSEK

PŮDORYS 1.NP - schéma - rozpracovanost

ZMENŠENÍ OBESTAVĚNÉHO PROSTORU O JEDNO PODLAŽÍ PŘÍSTAVBY (ÚSPORA - OBEC NA TO NEMÁ FINANCE)
SITUOVÁNÍ KAVÁRNY+ KOMUNITNÍHO CENTRA DO PŘÍSTAVBY
JEJICH PROPOJENÍ NA PROMĚNU U BAČOVKY, MULTIGENERAČNÍ
NOVÉ PŘEŘEŠENÍ VNITŘNÍ DISPOZICE
VYUŽITÍ PROSTORU POD JEVIŠTĚM SNÍŽENÍM PODLAHY - PRO ZÁZEMÍ KAVÁRNY, WC, TŽB.
PŘEPATROVÁNÍ SEVERNÍ ČÁSTI OD JEVIŠTĚ - VÍCEÚROVŇOVÉ SCHODIŠTĚ (POBYTOVÉ) + VÝTAH
PROPOJENÍ PROSTOR - KAVÁRNA + KNIHOVNA + KOMUNITNÍHO CENTRA + SALU.

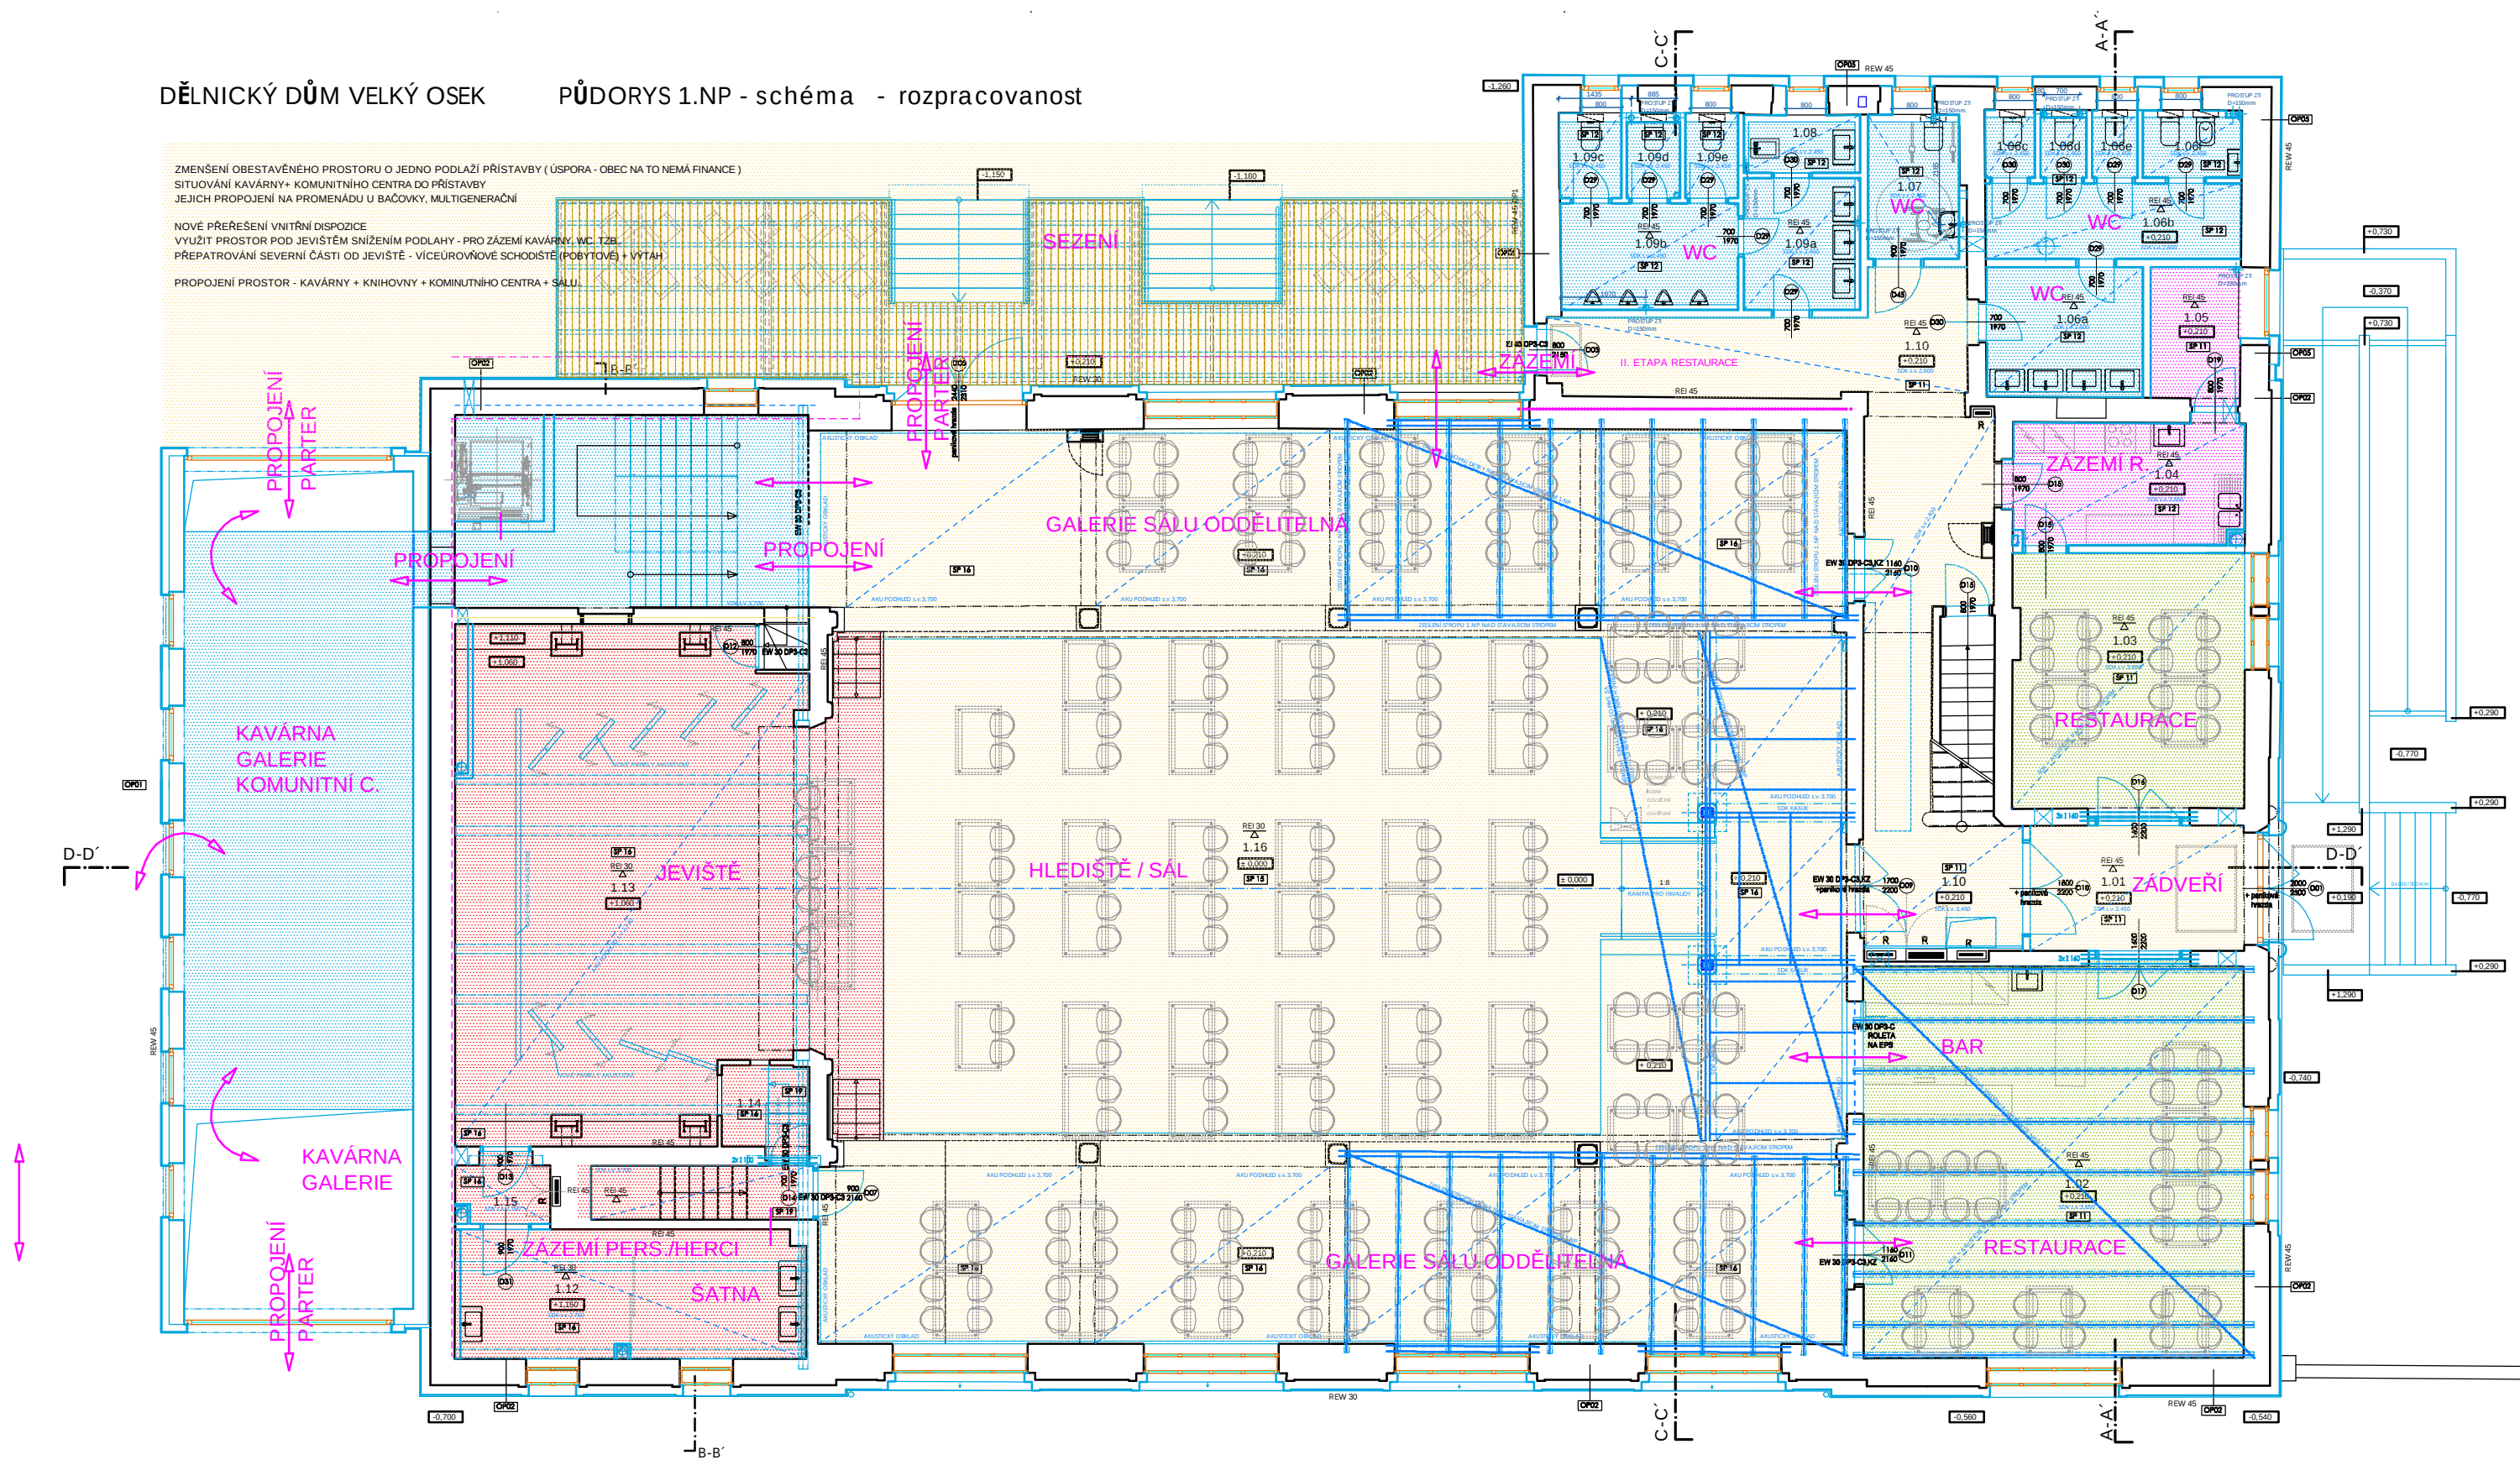


DĚLNICKÝ DŮM VELKÝ OSEK PŮDORYS 2.NP - schéma - rozpracovanost

ZMENŠENÍ OBESTAVĚNÉHO PROSTORU O JEDNO PODLAŽÍ PŘÍSTAVBY (ÚSPORA - OBEC NA TO NEMÁ FINANCE)
SITUOVÁNÍ KAVÁRNY+ KOMUNITNÍHO CENTRA DO PŘÍSTAVBY
JEJICH PROPOJENÍ NA PROMĚNU U BAČOVKY, MULTIGENERAČNÍ

NOVÉ PŘEŘEŠENÍ VNITŘNÍ DISPOZICE
VYUŽIT PROSTOR POD JEVIŠTĚM SNÍŽENÍM PODLAHY - PRO ZÁZEMÍ KAVÁRNY, WC, TZB.
PŘEPATROVÁNÍ SEVERNÍ ČÁSTI OD JEVIŠTĚ - VÍCEÚROVŇOVÉ SCHODIŠTĚ (POBYTOVÉ) + VÝTAH

PROPOJENÍ PROSTOR - KAVÁRNY + KNIHOVNY + KOMUNITNÍHO CENTRA + SÁLU.

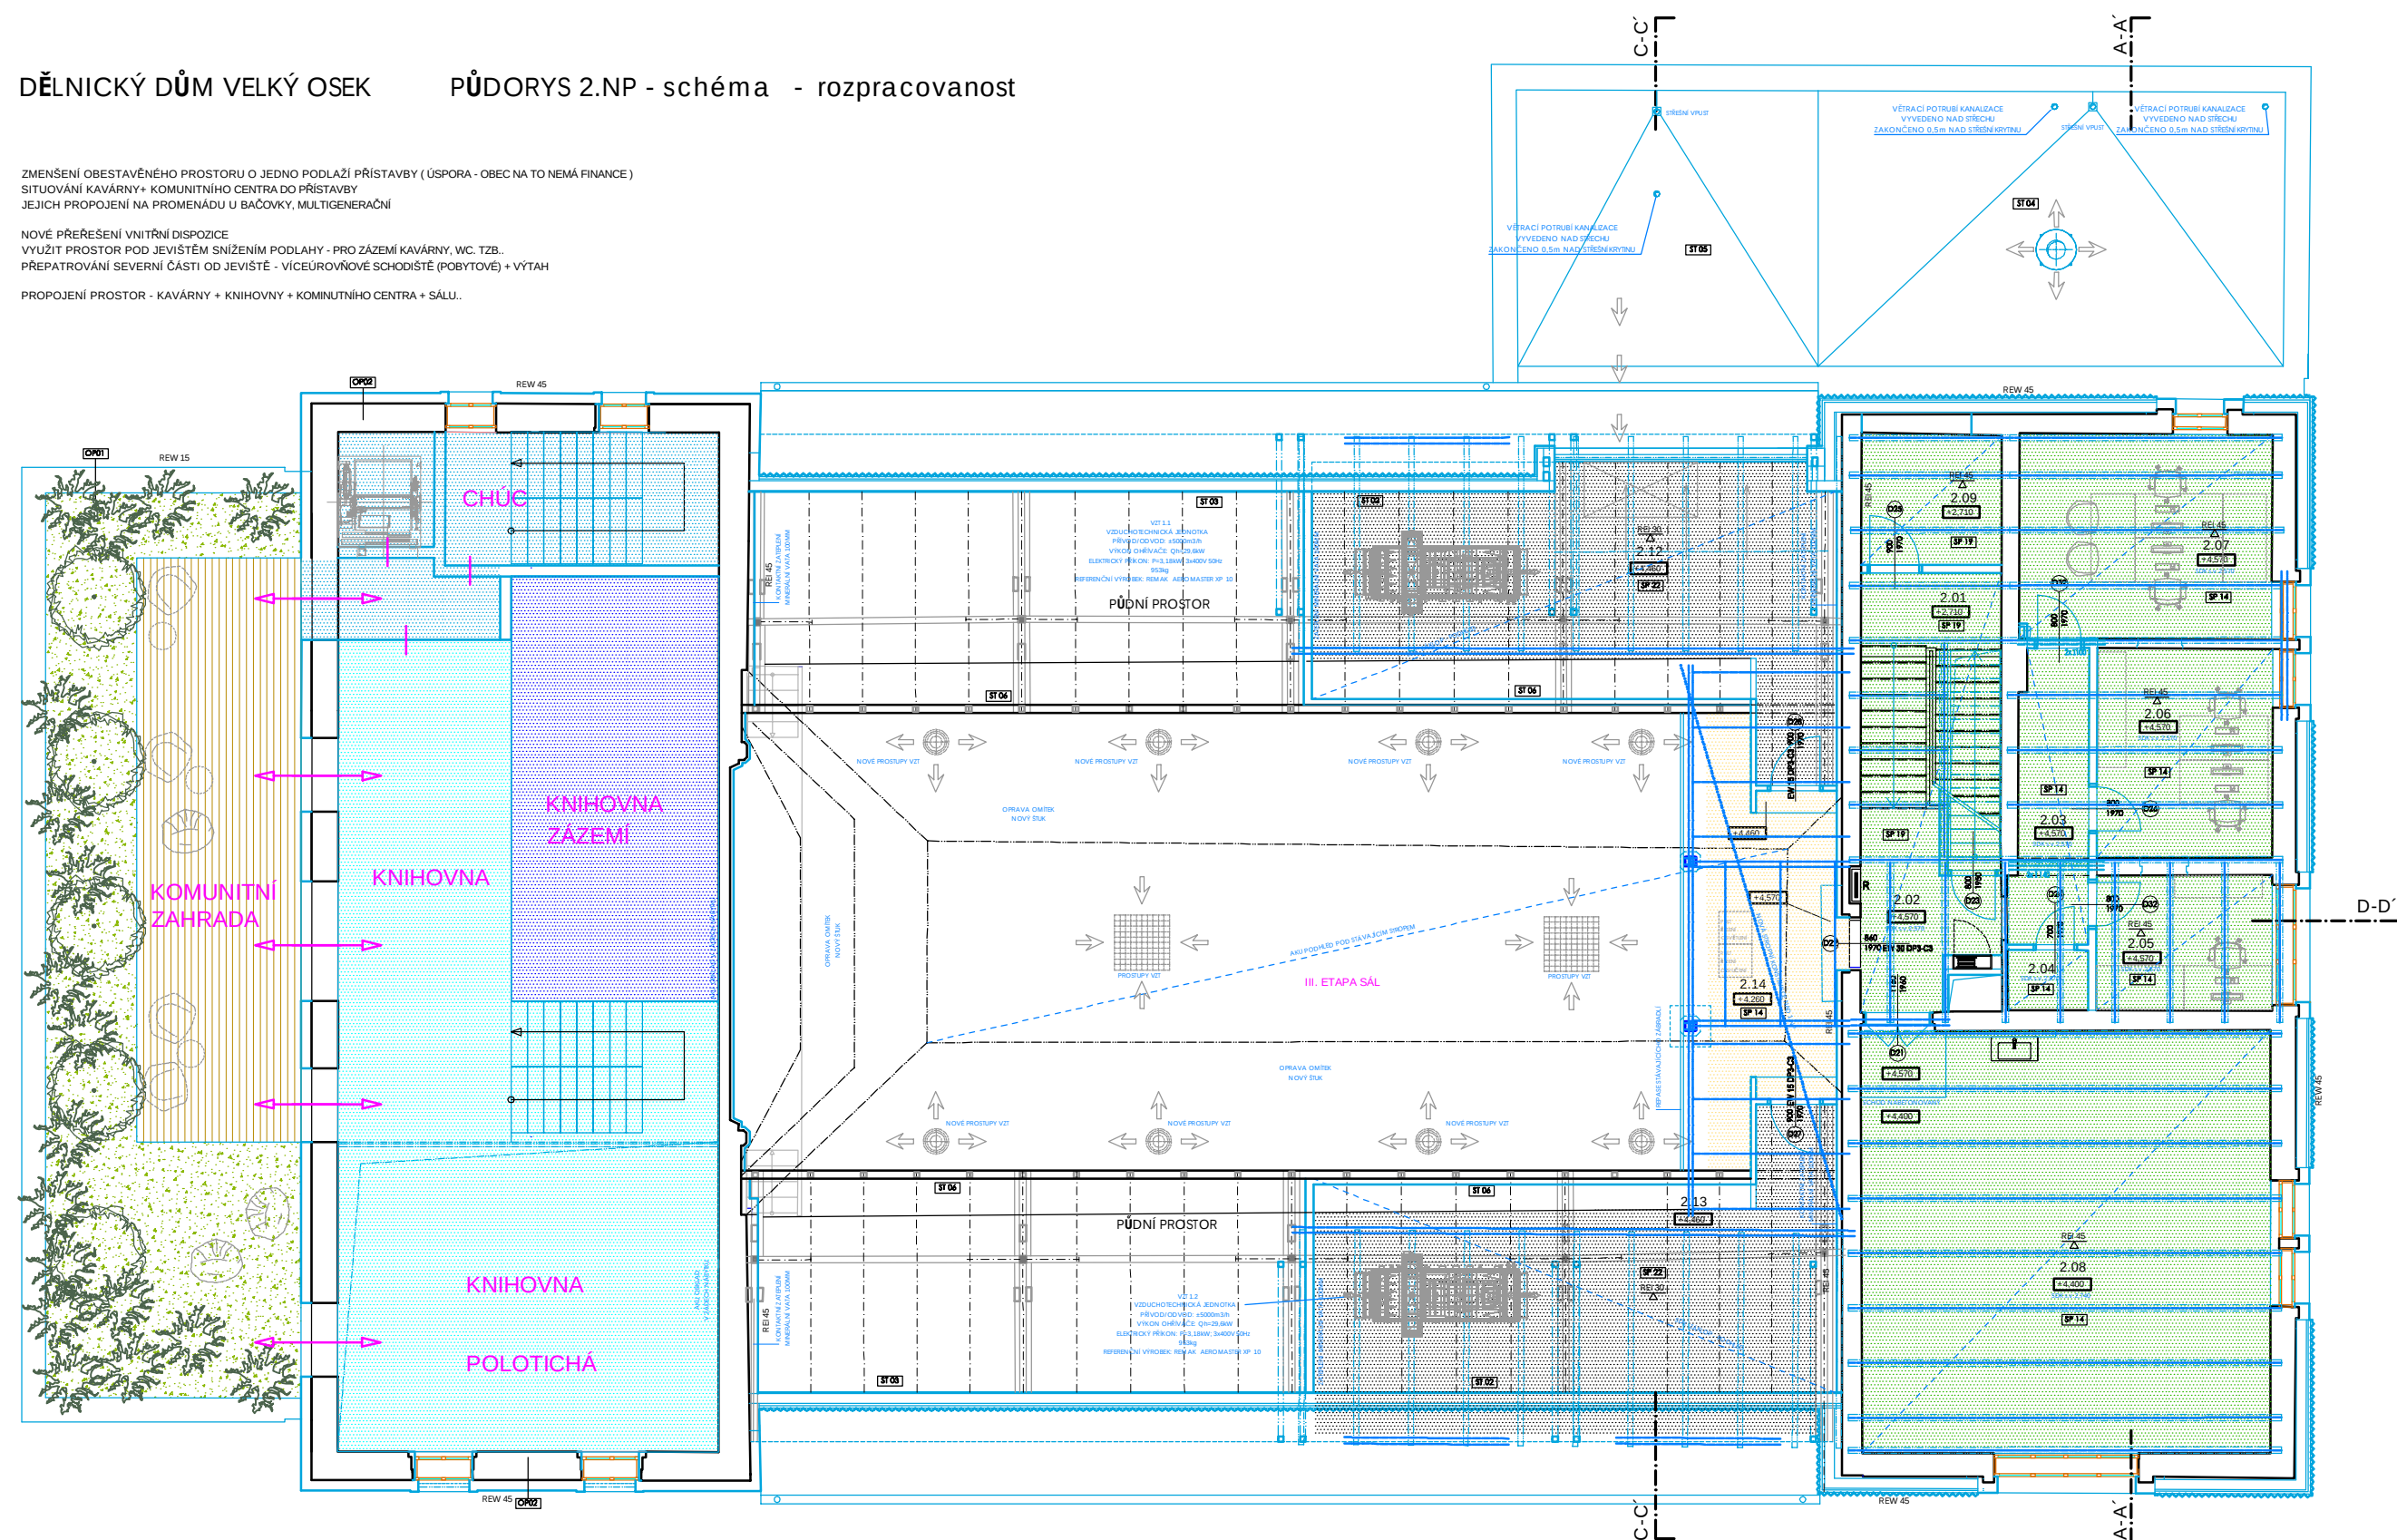

DĚLNICKÝ DŮM VELKÝ OSEK PŮDORYS 3.NP - schéma - rozpracovanost

