
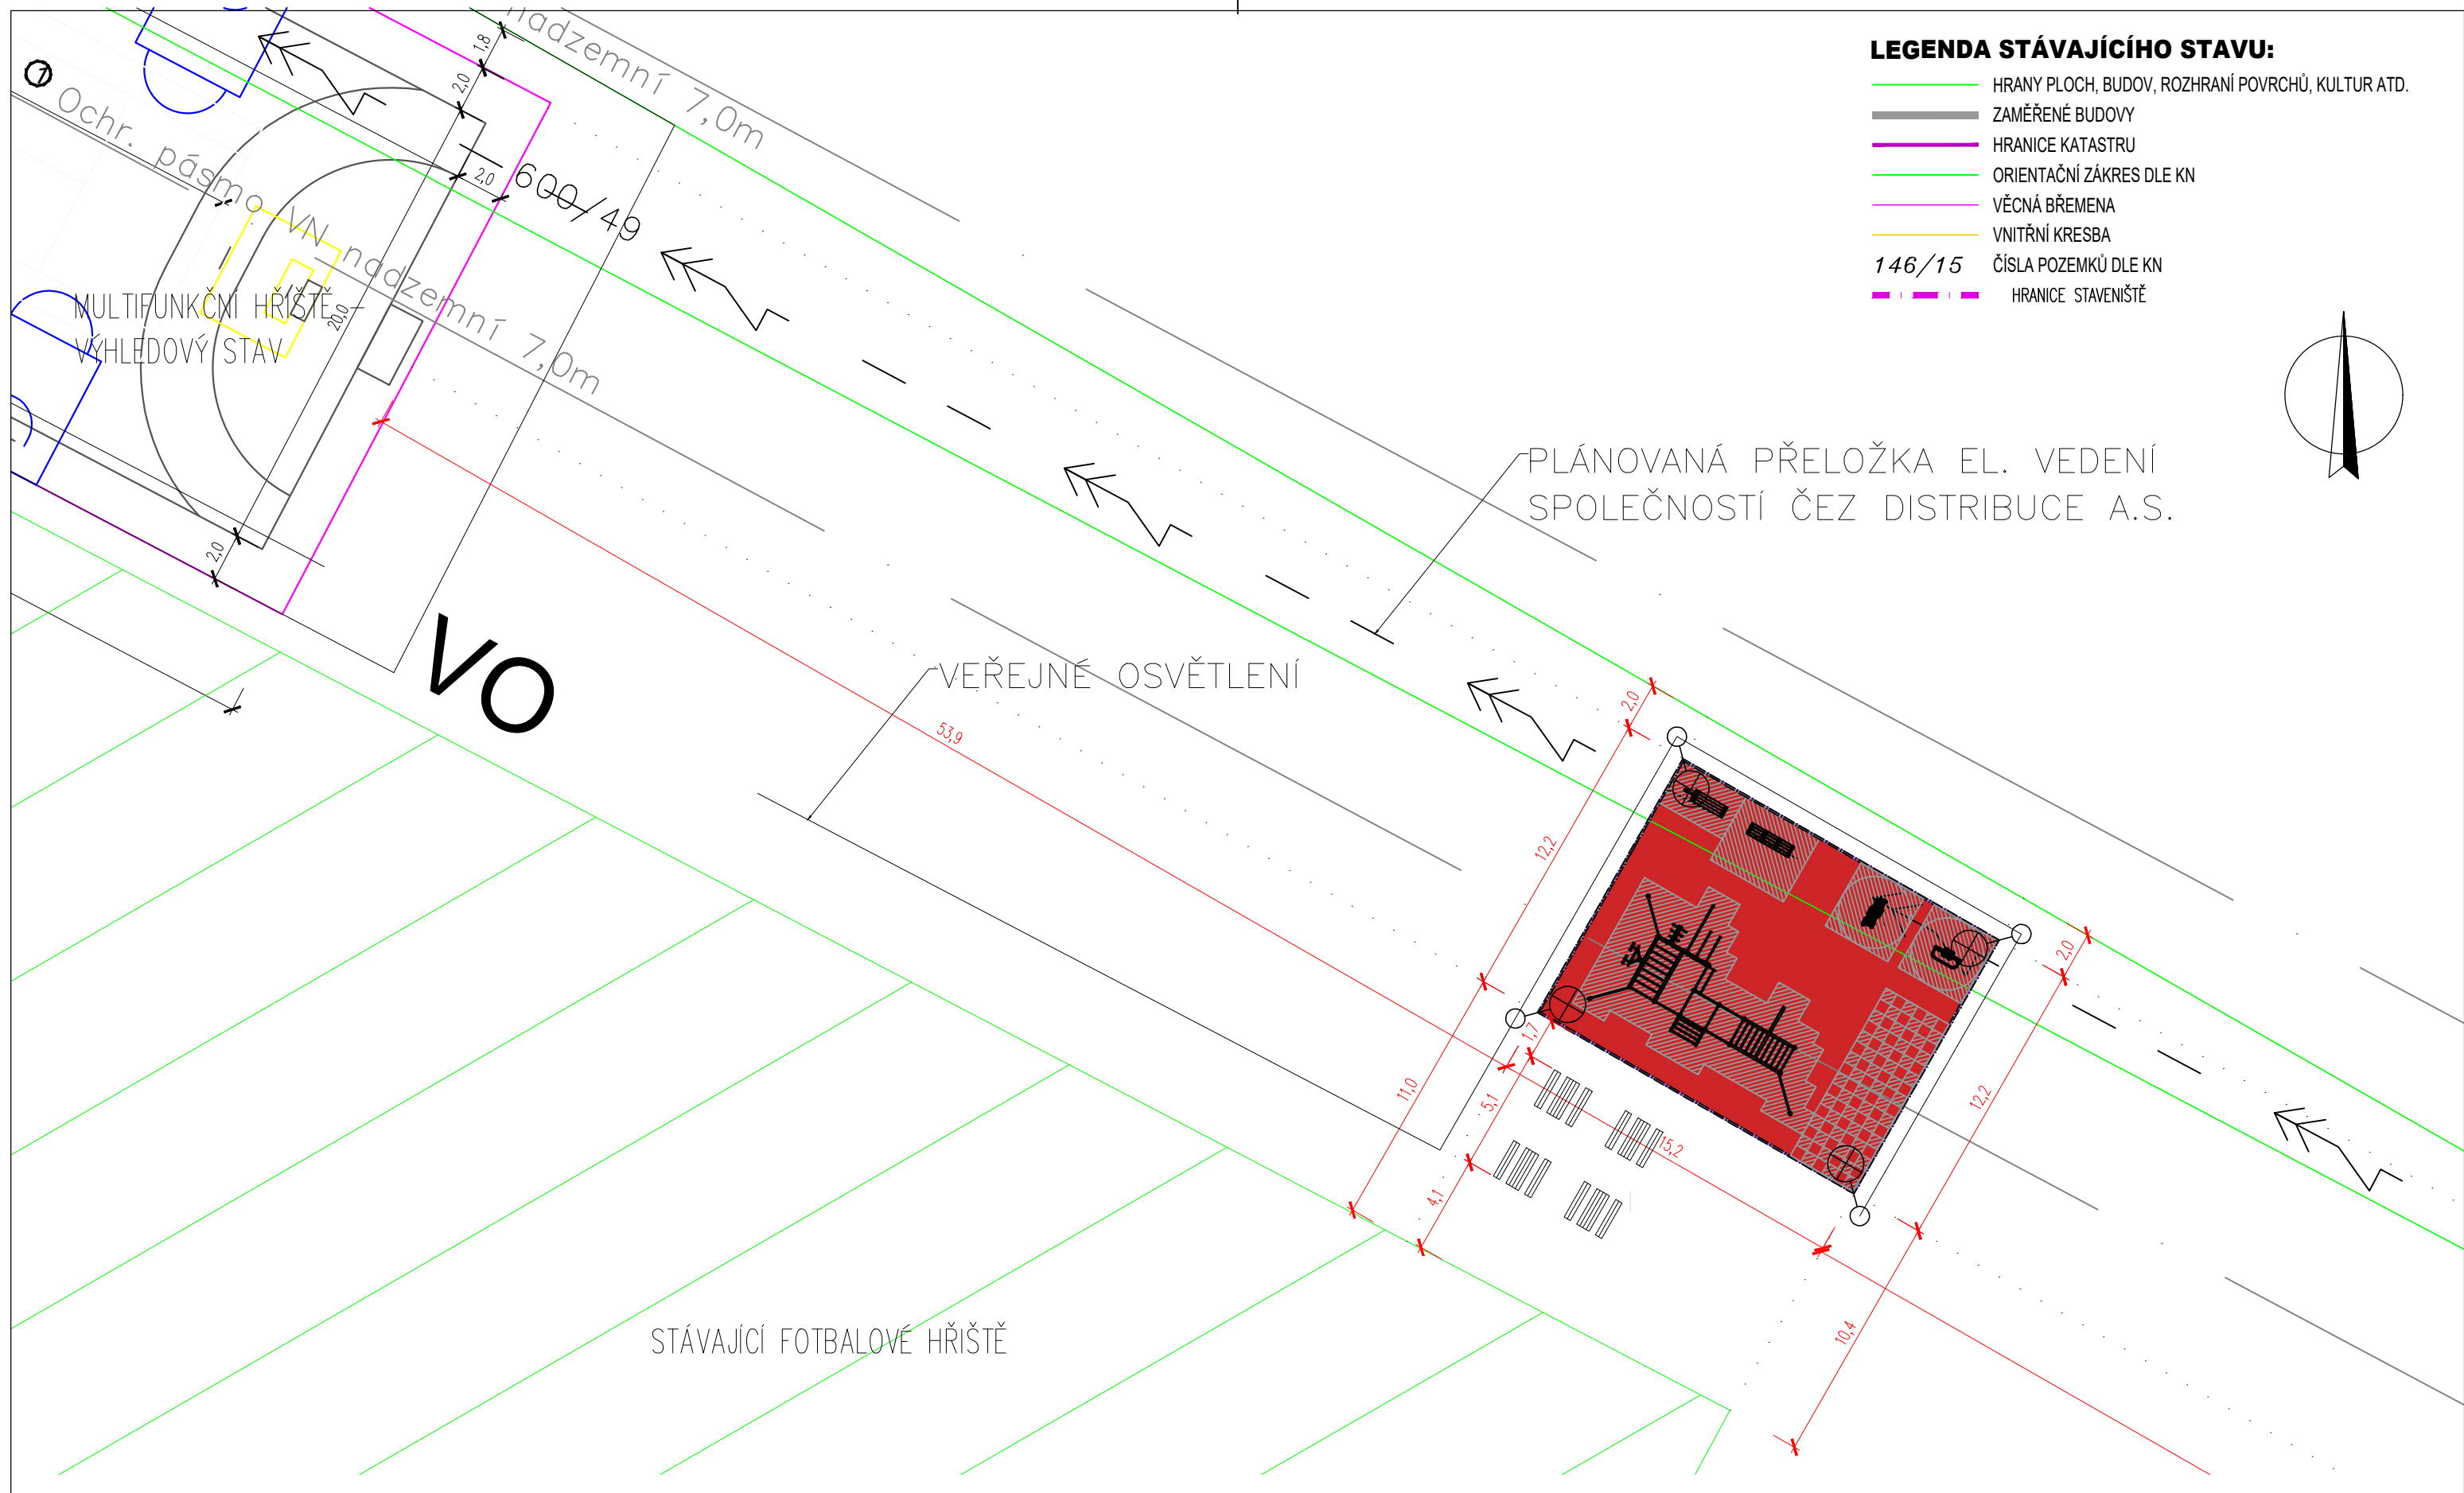


LEGENDA STÁVAJÍCÍHO STAVU:

- HRANY PLOCH, BUDOV, ROZHRAŇÍ POVRCHŮ, KULTUR ATD.
- ZAMĚŘENÉ BUDOVY
- HRANICE KATASTRU
- ORIENTAČNÍ ZÁKRES DLE KN
- VĚCNÁ BŘEMENA
- VNITŘNÍ KRESBA
- 146/15 ČÍSLA POZEMKŮ DLE KN
- - - HRANICE STAVENIŠTĚ

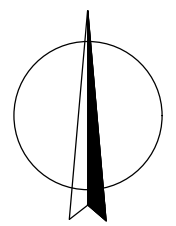

POZNÁMKA:

- PŘED ZAHÁJENÍM VÝKOPOVÝCH PRACÍ JE NUTNO VYTÝČIT STÁVAJÍCÍ INŽENÝRSKÉ SÍŤ, JEJICH POLOHA JE VE VÝKRESECH ORIENTAČNĚ ZAKRESLENA PODLE ZÁKRESŮ SPRÁVCŮ SÍŤI
- VÝŠKOVÝ SYSTÉM B.p.v., SOUŘADNICOVÝ SYSTÉM JTSK
- PŘI POKLÁDCE DOPADOVÝCH PLOCH BUDOU DODRŽENY NORMY EN 1176 A EN 1177 A KONKRÉTNÍHO VÝROBCE

**6.1 - SITUACE
WORKOUTOVÉ HRANIŠTĚ VELKÝ OSEK
M 1 : 250**