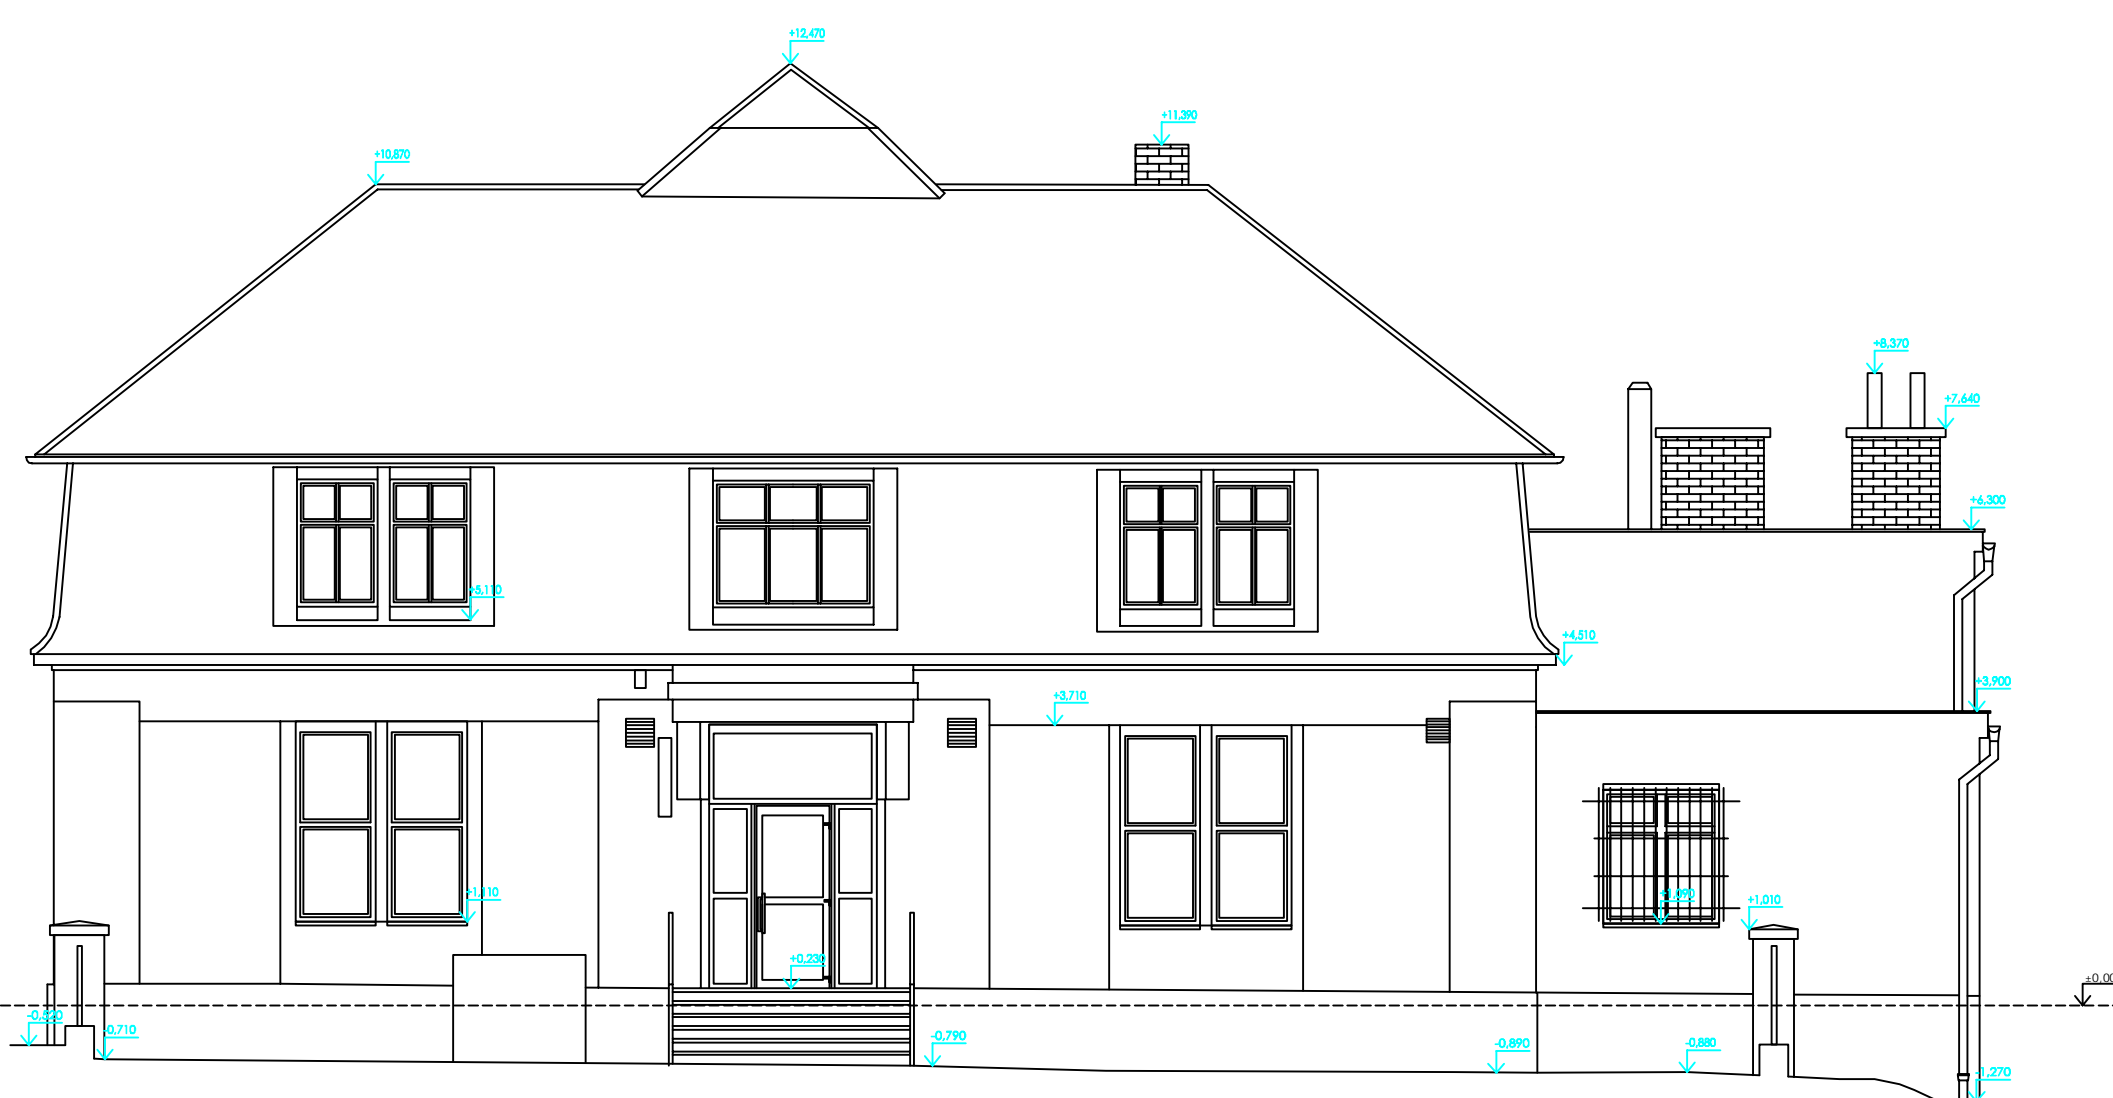




pohled západní



pohled severní

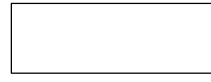
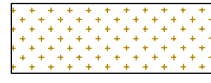
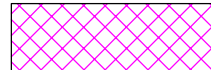


pohled východní



pohled jižní

LEGENDA

-  DOTČENÉ, UPRAVOVANÉ OBJEKTY
-  BOURACÍ PRÁCE - ODSTRANĚNÍ ČÁSTI STÁVAJÍCÍ STAVBY
-  NOVÉ PŘÍSTAVOVANÉ ČÁSTI OBJEKTŮ - PŘÍSTAVBA

PŘÍSTAVBA KNIHOVNY NENÍ SOUČÁSTÍ TETO FÁZE PROJEKTU

AKCE	DĚLNICKÝ DŮM VELKÝ OSEK		±0,000 = 191,990 m.n.m. B.p.v.
INVESTOR	OBEC VELKÝ OSEK, Revoluční 36, 281 51 Velký Osek	PARE C.	
MÍSTO STAVBY	Masarykova 359, 281 51 Velký Osek	DATUM	6/2018
STUPEŇ PD	DPS	REVIZE	- -
GENERALNÍ PROJEKTANT	DONDESIGN s.r.o. Vorašská 2075/2 143 00 Praha 4 IČ: 290 62 942 DIČ: CZ29062942	DATUM	- -
PROJEKTANT ČÁSTI PD	DONDESIGN s.r.o. Vorašská 2075/2 143 00 Praha 4 IČ: 290 62 942 DIČ: CZ29062942		
ČÁST PROJEKTU	D - Dokumentace objektů a technických a technologických zařízení		
OBJEKT	SO01 - DĚLNICKÝ DŮM		
DÍL PROJEKTU	D.1.1 - ARCHITEKTONICKO - STAVEBNÍ ŘEŠENÍ		
PLAN	POHLEDY - VYZNAČENÍ PŘÍSTAVBY KNIHOVNY	MĚŘÍTKO: 1 : 50	VÝKRES Č.: D.1.1_04_D01