
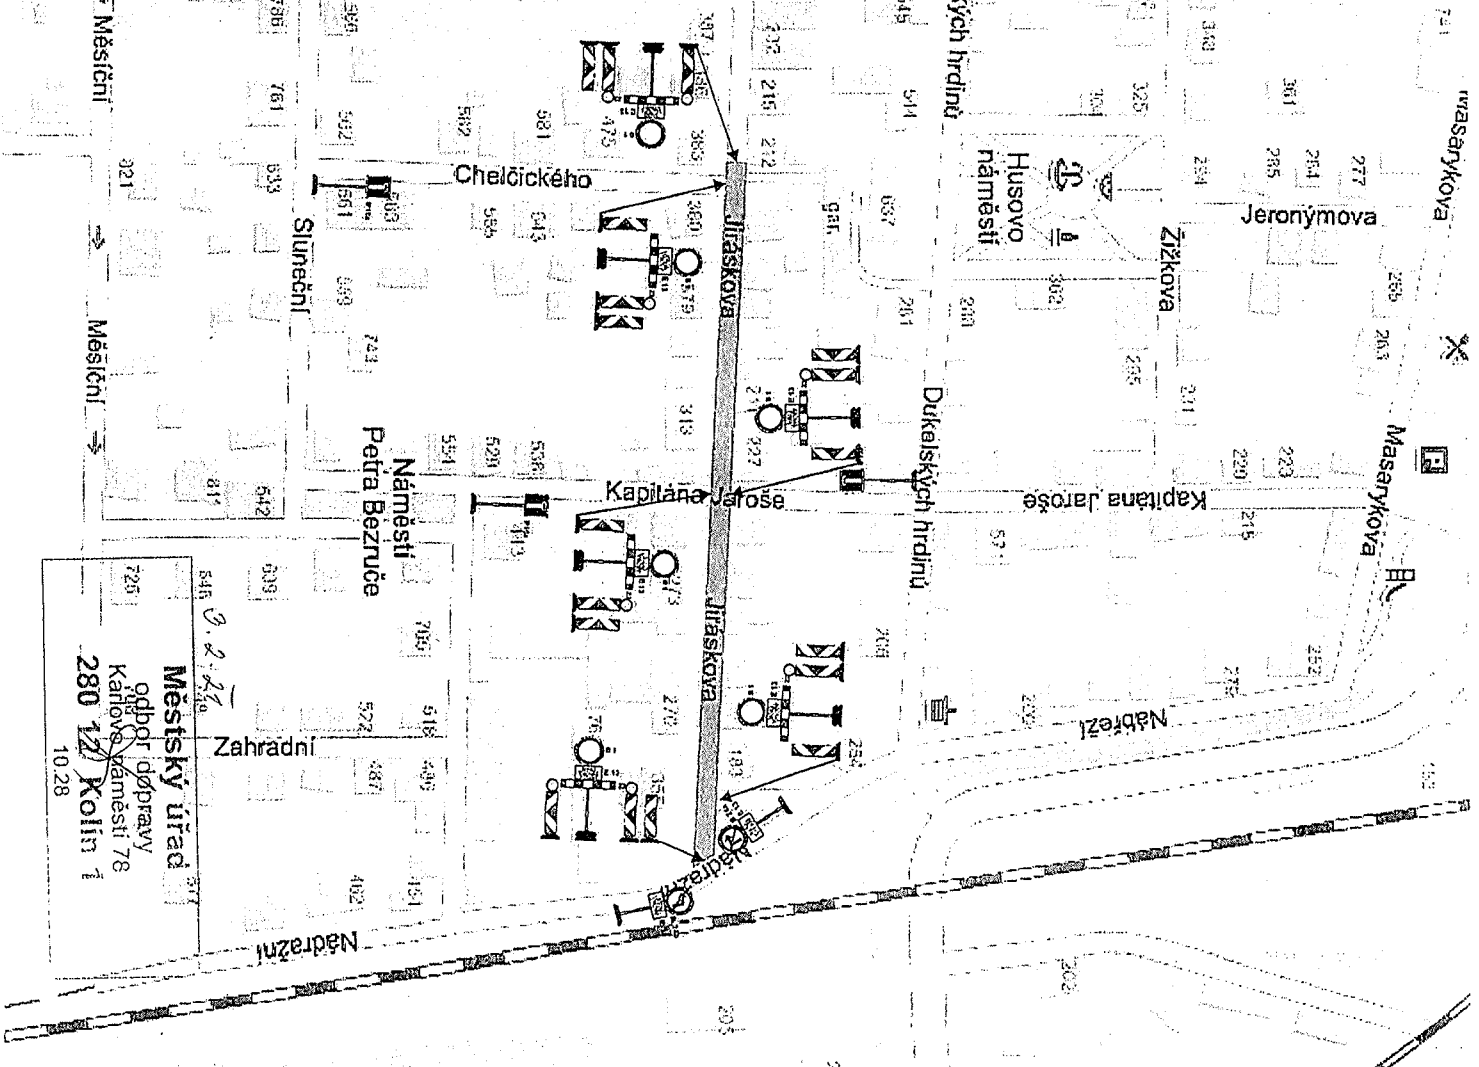



V souladu s pol. § 125 odst. 6 písm. b) zák. č. 131/1997 Sb. a § 177 odst. 2 písm. b) zák. č. 361/2000 Sb. SOUHLASÍME se zvláštním DIO užíváním pozemků komunikace a nájedem DIO.

Zř. por. Ing. Tomáš Bařák  
 popr. Ing. Vlastimil Hruška  
 vedoucí PČR Di Kolín

28. 04 2021


ZODP.PROJEKTANT	KRESLIL	KONTROLOVAL	 www.asig.cz e-mail: asig@asig.cz
	Adam Hibelbauer		
INVESTOR:	obec Velký Osek	FORMÁT:	A4
AKCE:	REKONSTRUKCE ULICE JIRÁSKOVA - VELKÝ OSEK	MĚŘÍTKO:	
	1. ETAPA	DATUM:	leden 2021
OBSAH:	uzavřený úsek	ZAKÁZKA:	
		Č.VÝKR.:	PARÉ Č.:

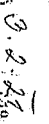


  
 Městský úřad  
 odbor dopravy  
 Karlova náměstí 78  
 280 12 Kolín 1  
 10.28

V souladu s ust. § 25 odst. .... písm. ... zák. č. 13/1997 Sb. a § 77 odst. 2 písm. b) zák. č. 361/2003 Sb. **SOUHLASÍME** se zvláštním užíváním pozemní komunikace a návrhem DIO z r. por. Ing. Tomáš Beránek npor. Ing. Vlastislav Šafařík vedoucí PČR DI Kolín

**28. 01. 2021**

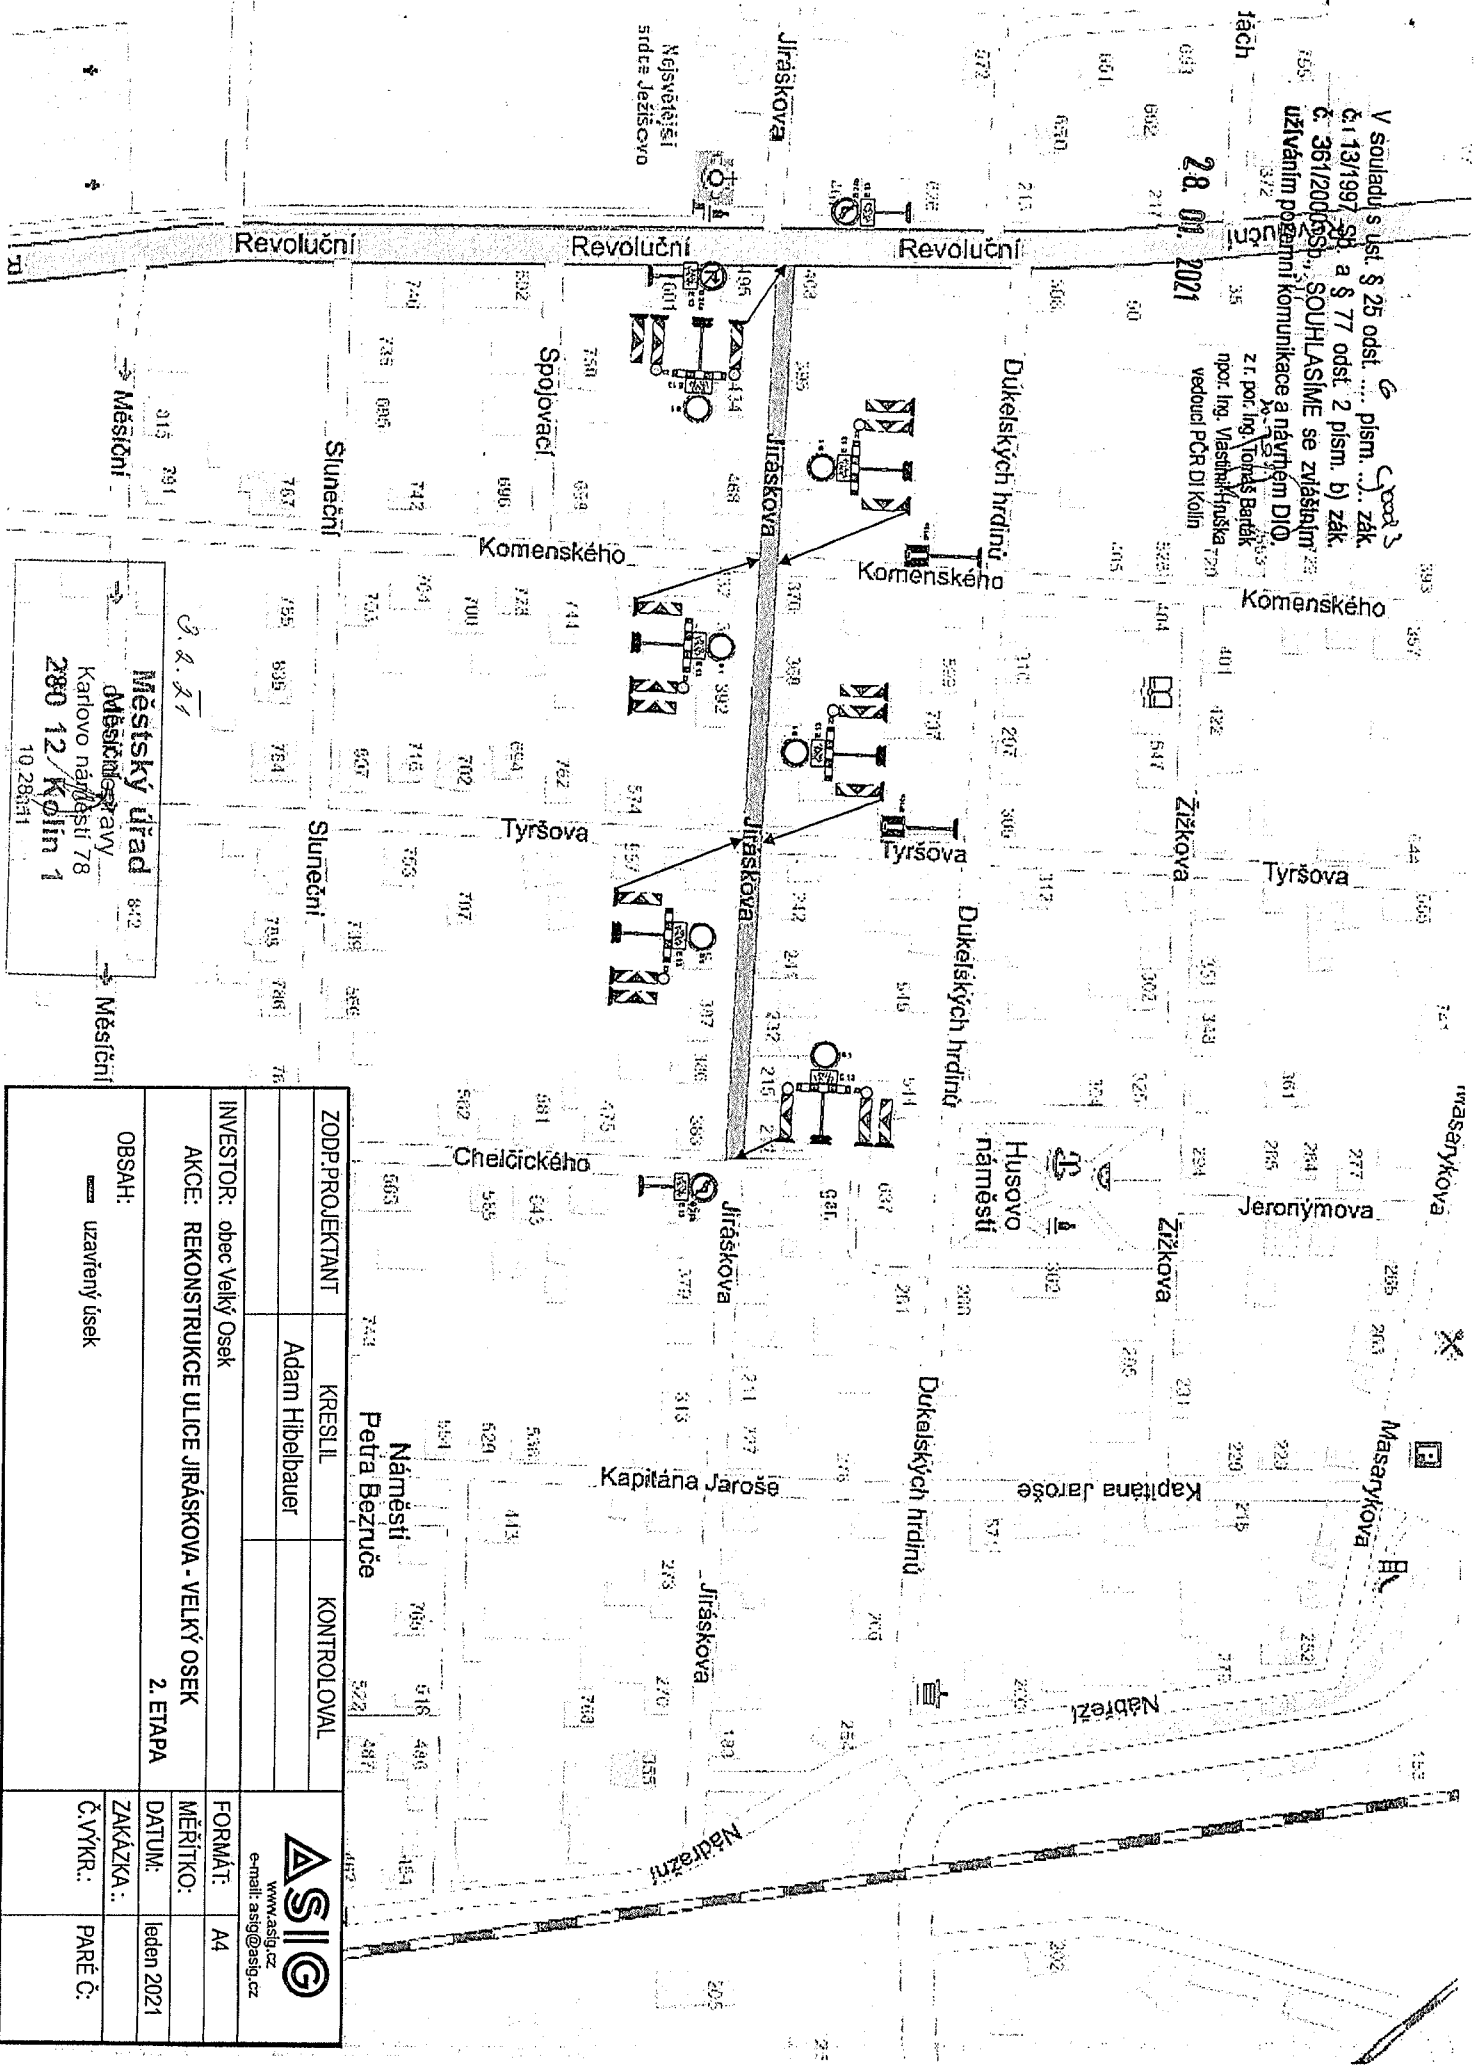

**Městský úřad**  
Městského úřadu  
Karlovo náměstí 78  
**280 12 Kolín 1**  
10 28351

ZODP/PROJEKTANT	KRESLIL	KONTROLOVAL	 www.asiig.cz e-mail: asiig@asiig.cz
	Adam Hibelbauer		
INVESTOR:	obec Velký Osek		FORMÁT: A4
AKCE:	REKONSTRUKCE ULICE JIRÁSKOVA - VELKÝ OSEK		MĚŘÍTKO:
	2. ETAPA		DATUM: leden 2021
OBSAH:	uzavřený úsek		ZAKÁZKA:
			Č. VÝKR.: PARÉ Č.