


Etapa I

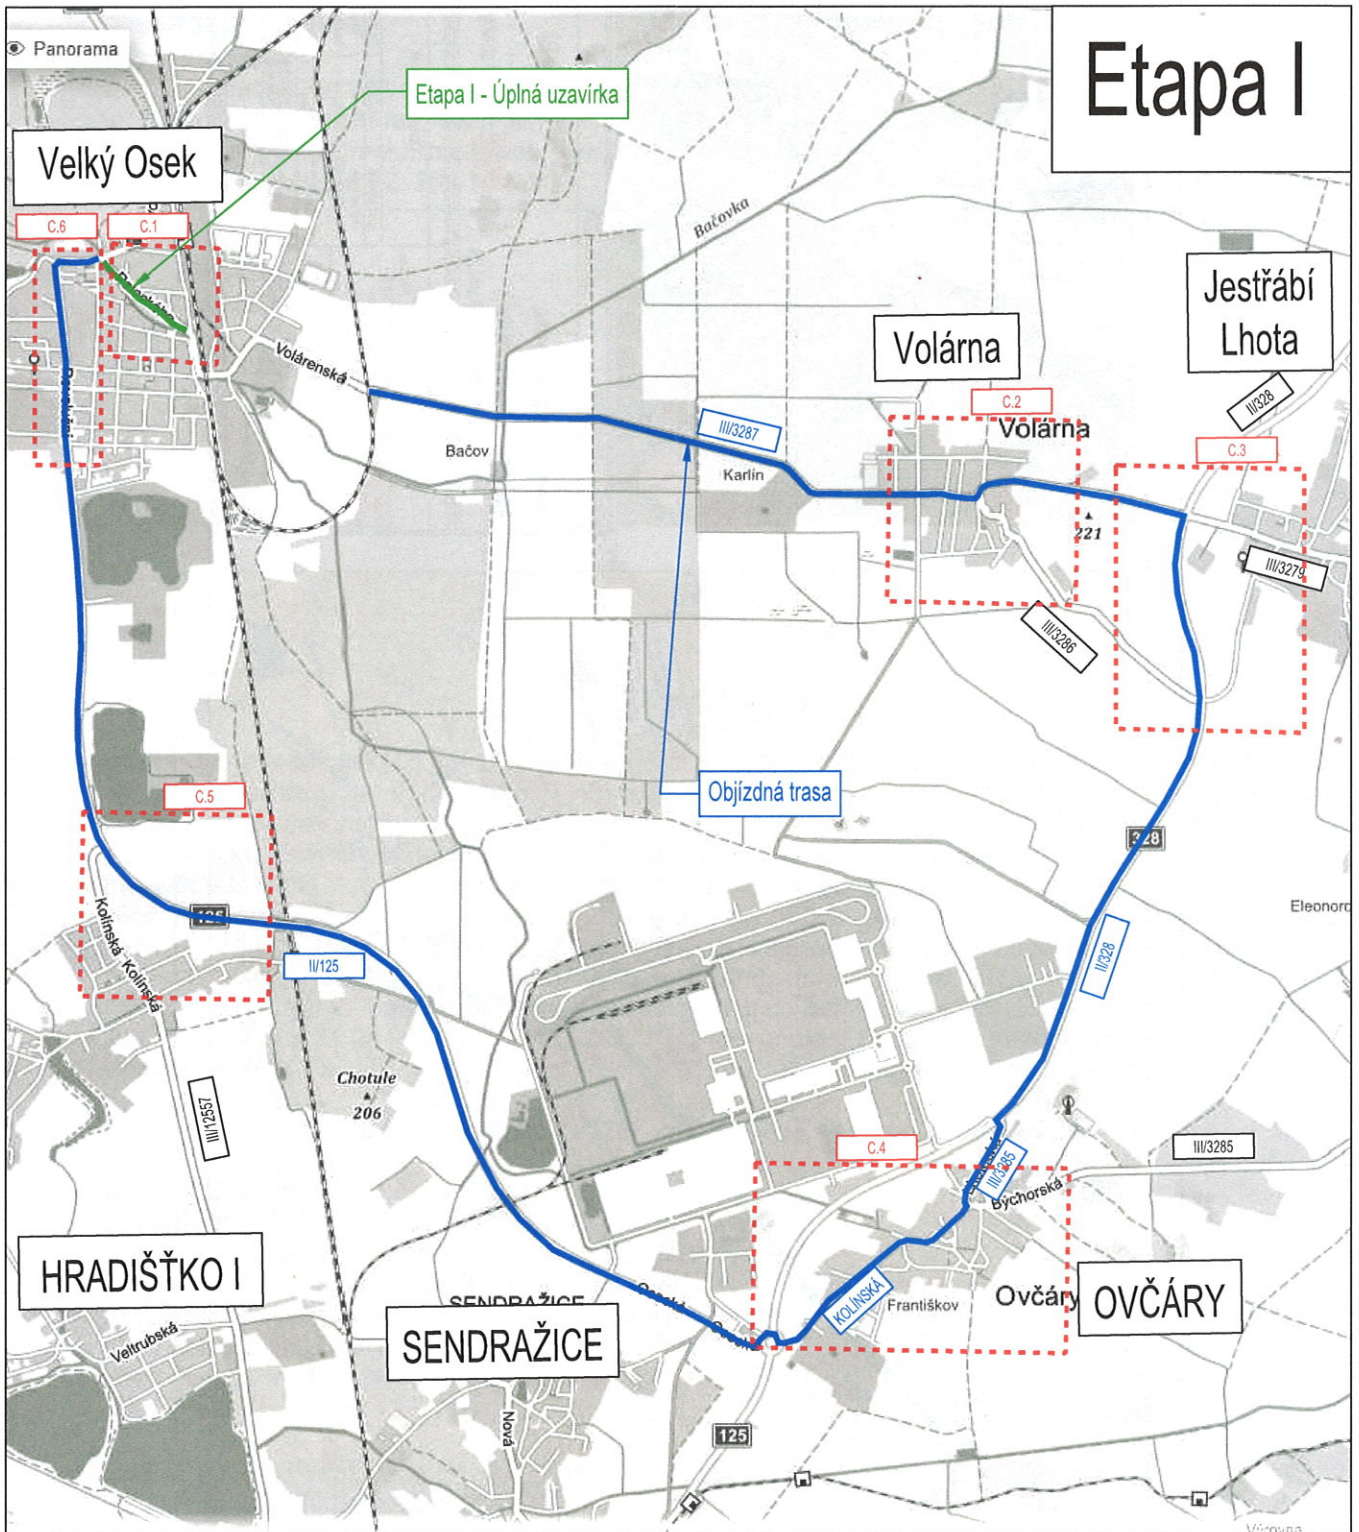

LEGENDA

- Objízdná trasa
- Úplná uzavírka Etapa I

PROJEKTANT

3K ZNAČKY s.r.o.
 Jiráskova 1519, 251 01 Říčany
 tel.: +420 323 601 237
 info@3kznacky.cz
 www.3kznacky.cz



AKCE

III/3287 VELKÝ OSEK

ZADAVATEL

Obec Velký Osek

HL. INŽ. PROJEKTU	VYPRACOVAL	KONTROLOVAL
Ing. Jan Vaněk vanek@3kznacky.cz	Jiří Černík cernik@3kznacky.cz	Ing. Jan Vaněk vanek@3kznacky.cz

Příloha

Etapa I - Přehledná mapa

KRAJ	OBEC	Měřítko	Datum	Formát A4	Kopie č.	Příloha č.
STŘEDOČESKÝ KRAJ	VELKÝ OSEK	1:10000	6/2020	A4		C

KOPIROVÁNÍ A ROZMNOŽOVÁNÍ POUZE PO PŘEDCHOZÍM SOUHLASÍ 3K ZNAČKY s.r.o.