


ETAPA 1.


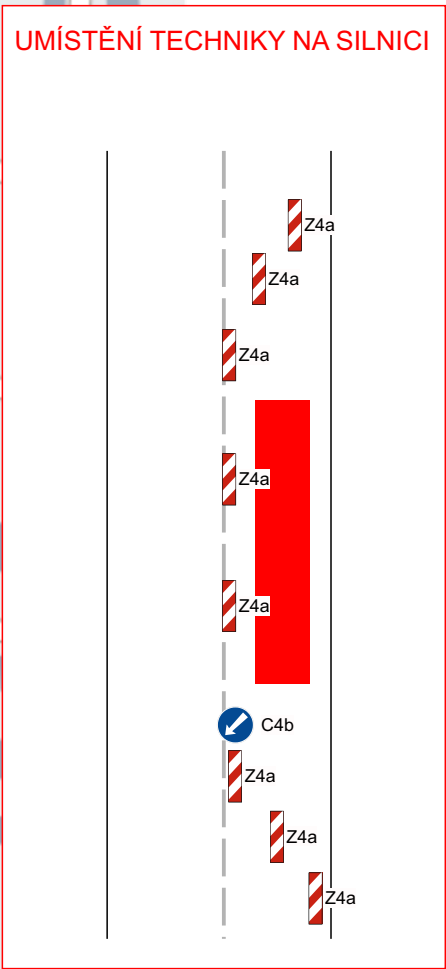


Při umístění dopravního značení musí být dodrženy podmínky dané v TP66 - OZNAČENÍ PRACOVNÍCH MÍST NA POZEMNÍCH KOMUNIKACÍCH III.VYDÁNÍ, zák.č.361/2000 Sb. v platném znění a zák.č. 13/1997 Sb. v platném znění.

Zodpovědná osoba: Tomáš Březina	Vypracoval: Tomáš Vydra	Kreslil: Milan Chlup	
Objednatel: ZEPRIS s.r.o., Mezi Vodami 27, Praha 4			
Akce: Velký Osek - kamerový průzkum kanalizace v sil. II/125			Formát: A3
			Měřítka:
			Datum: 10/2018
			Účel: PSP
			Číslo výkresu:
Obsah: Návrh DIO - ETAPA 1.			Paré č.:

ETAPA 2.

UMÍSTĚNÍ TECHNIKY NA SILNICI

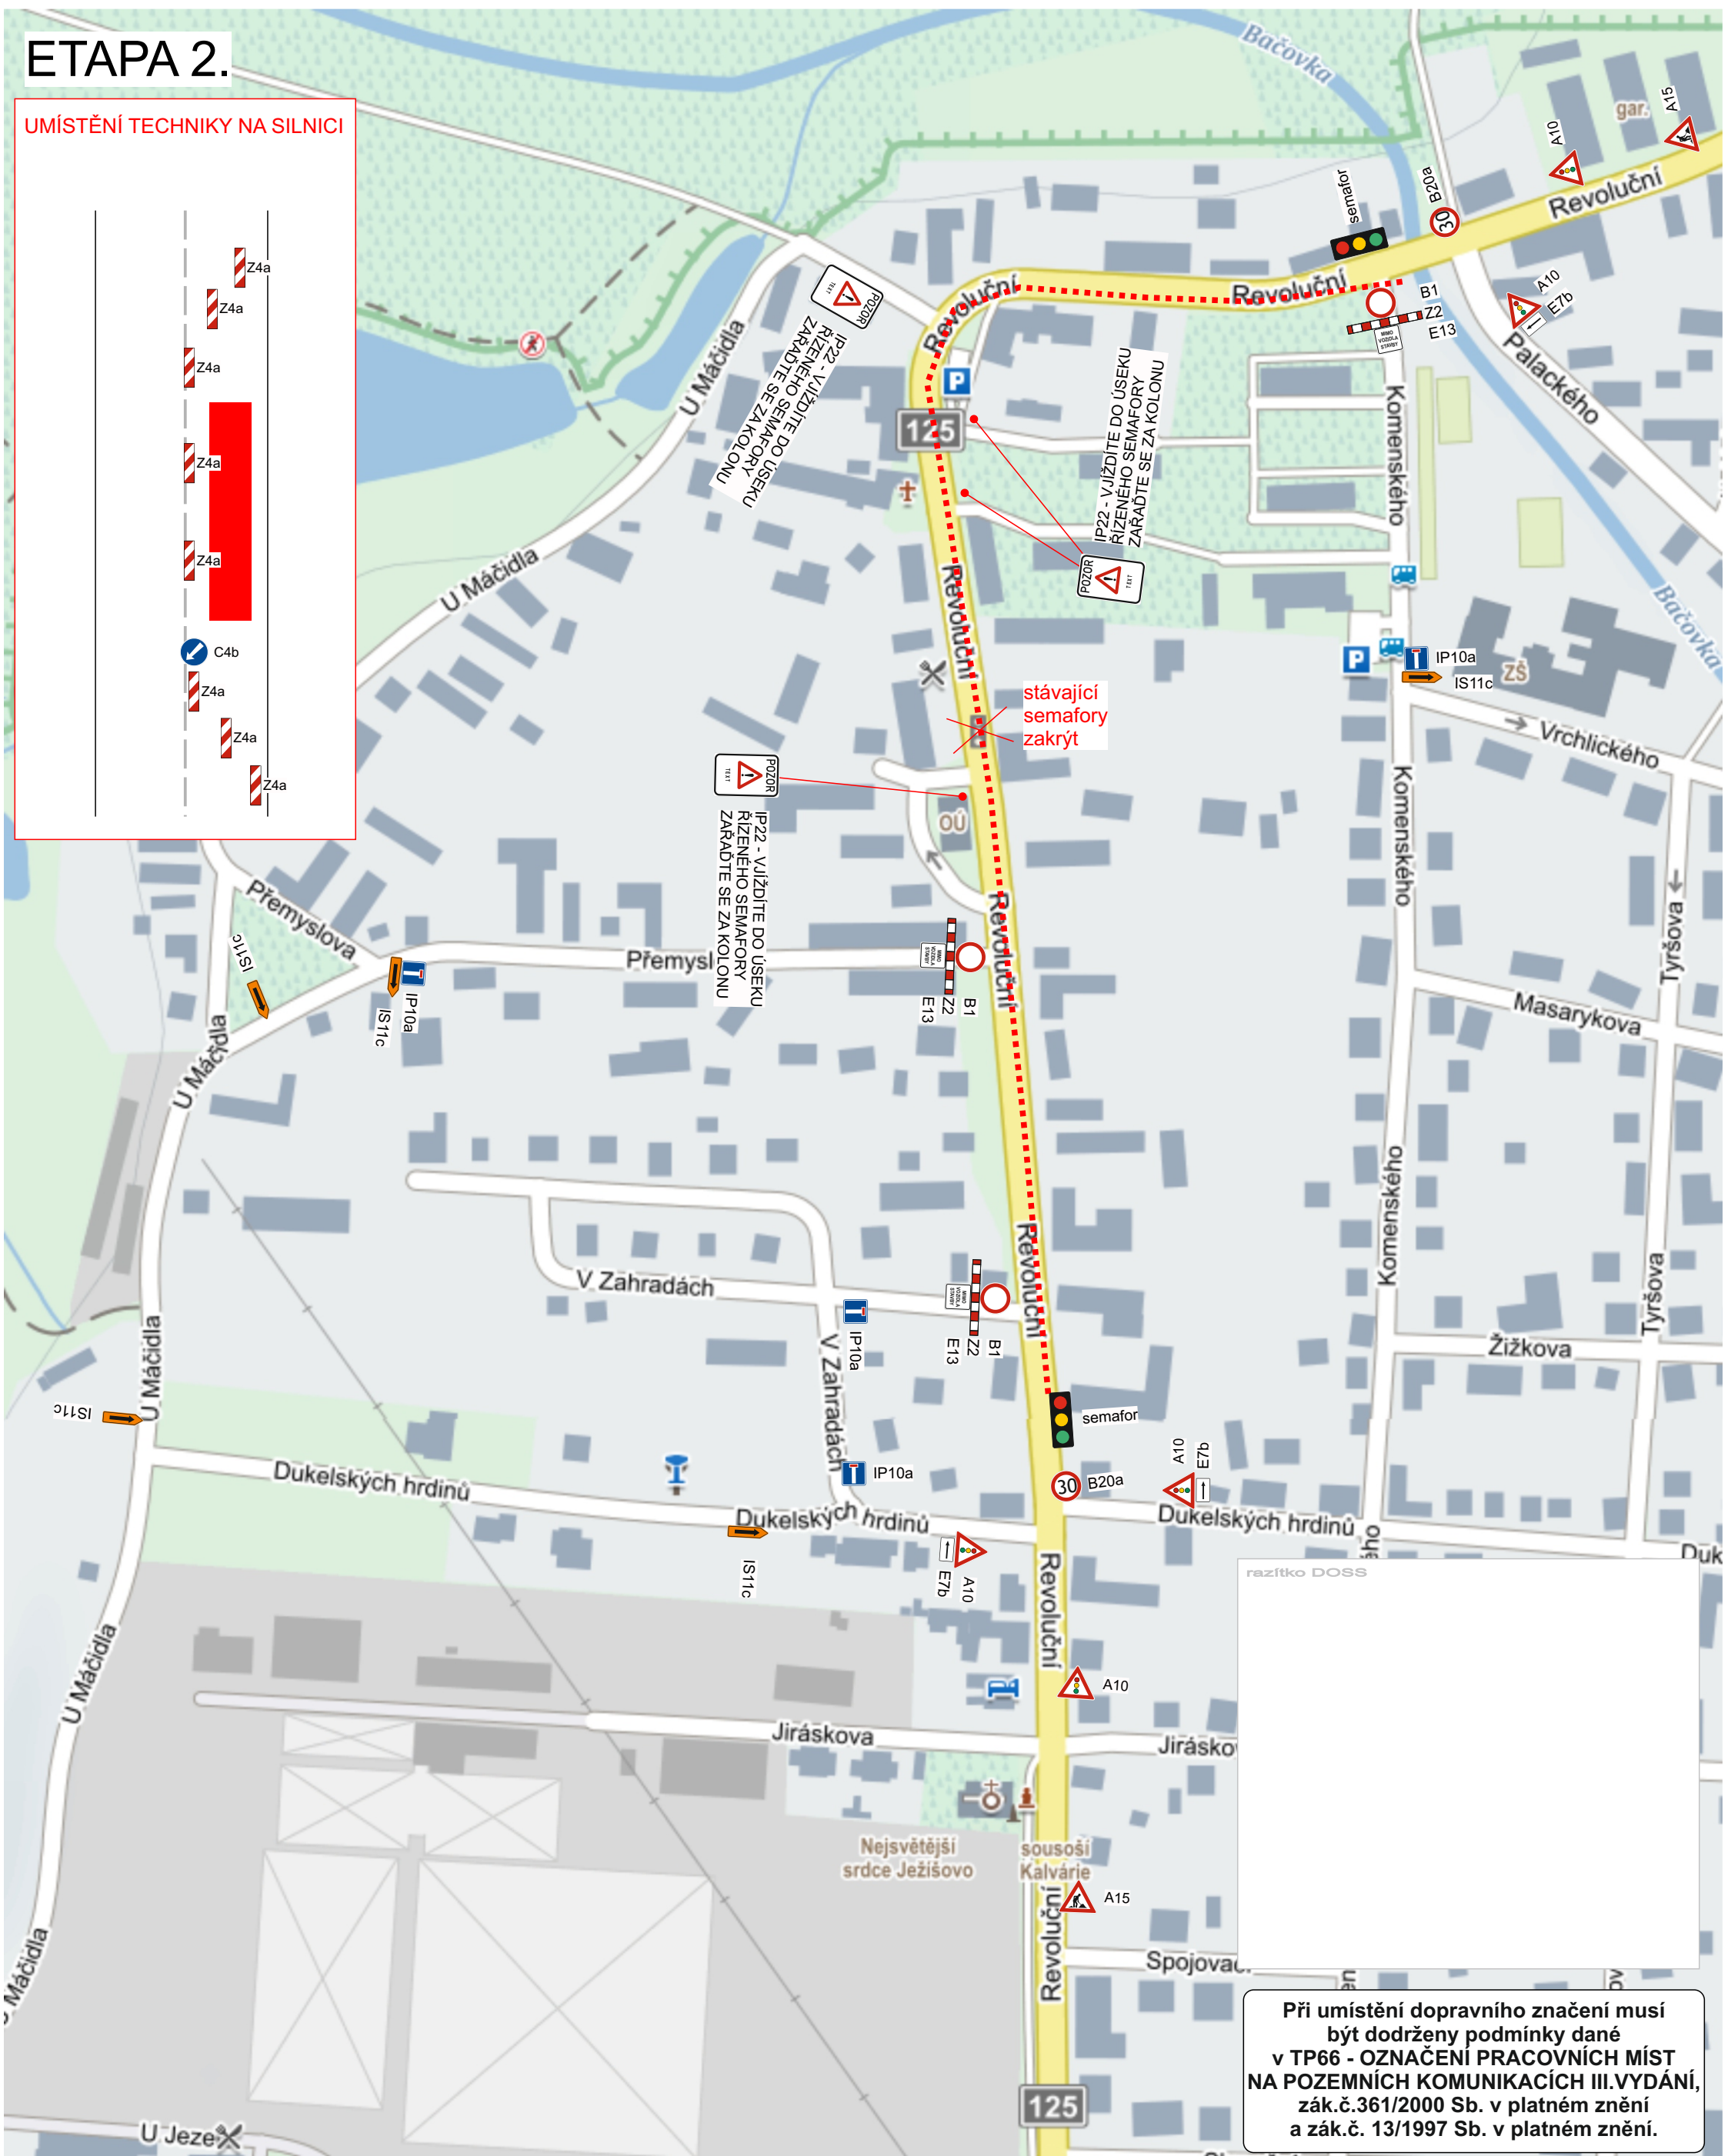
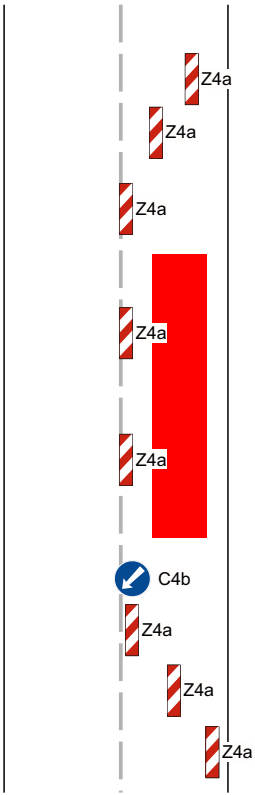


Při umístění dopravního značení musí být dodrženy podmínky dané v TP66 - OZNAČENÍ PRACOVNÍCH MÍST NA POZEMNÍCH KOMUNIKACÍCH III.VYDÁNÍ, zák.č.361/2000 Sb. v platném znění a zák.č. 13/1997 Sb. v platném znění.

Zodpovědná osoba: Tomáš Březina	Vypracoval: Tomáš Vydra	Kreslil: Milan Chlup	
Objednatel: ZEPRIS s.r.o., Mezi Vodami 27, Praha 4			
Akce: Velký Osek - kamerový průzkum kanalizace v sil. II/125			Formát: A3
			Měřítka:
			Datum: 10/2018
			Účel: PSP
			Číslo výkresu:
Obsah: Návrh DIO - ETAPA 1.			Paré č.:

ETAPA 3.

UMÍSTĚNÍ TECHNIKY NA SILNICI

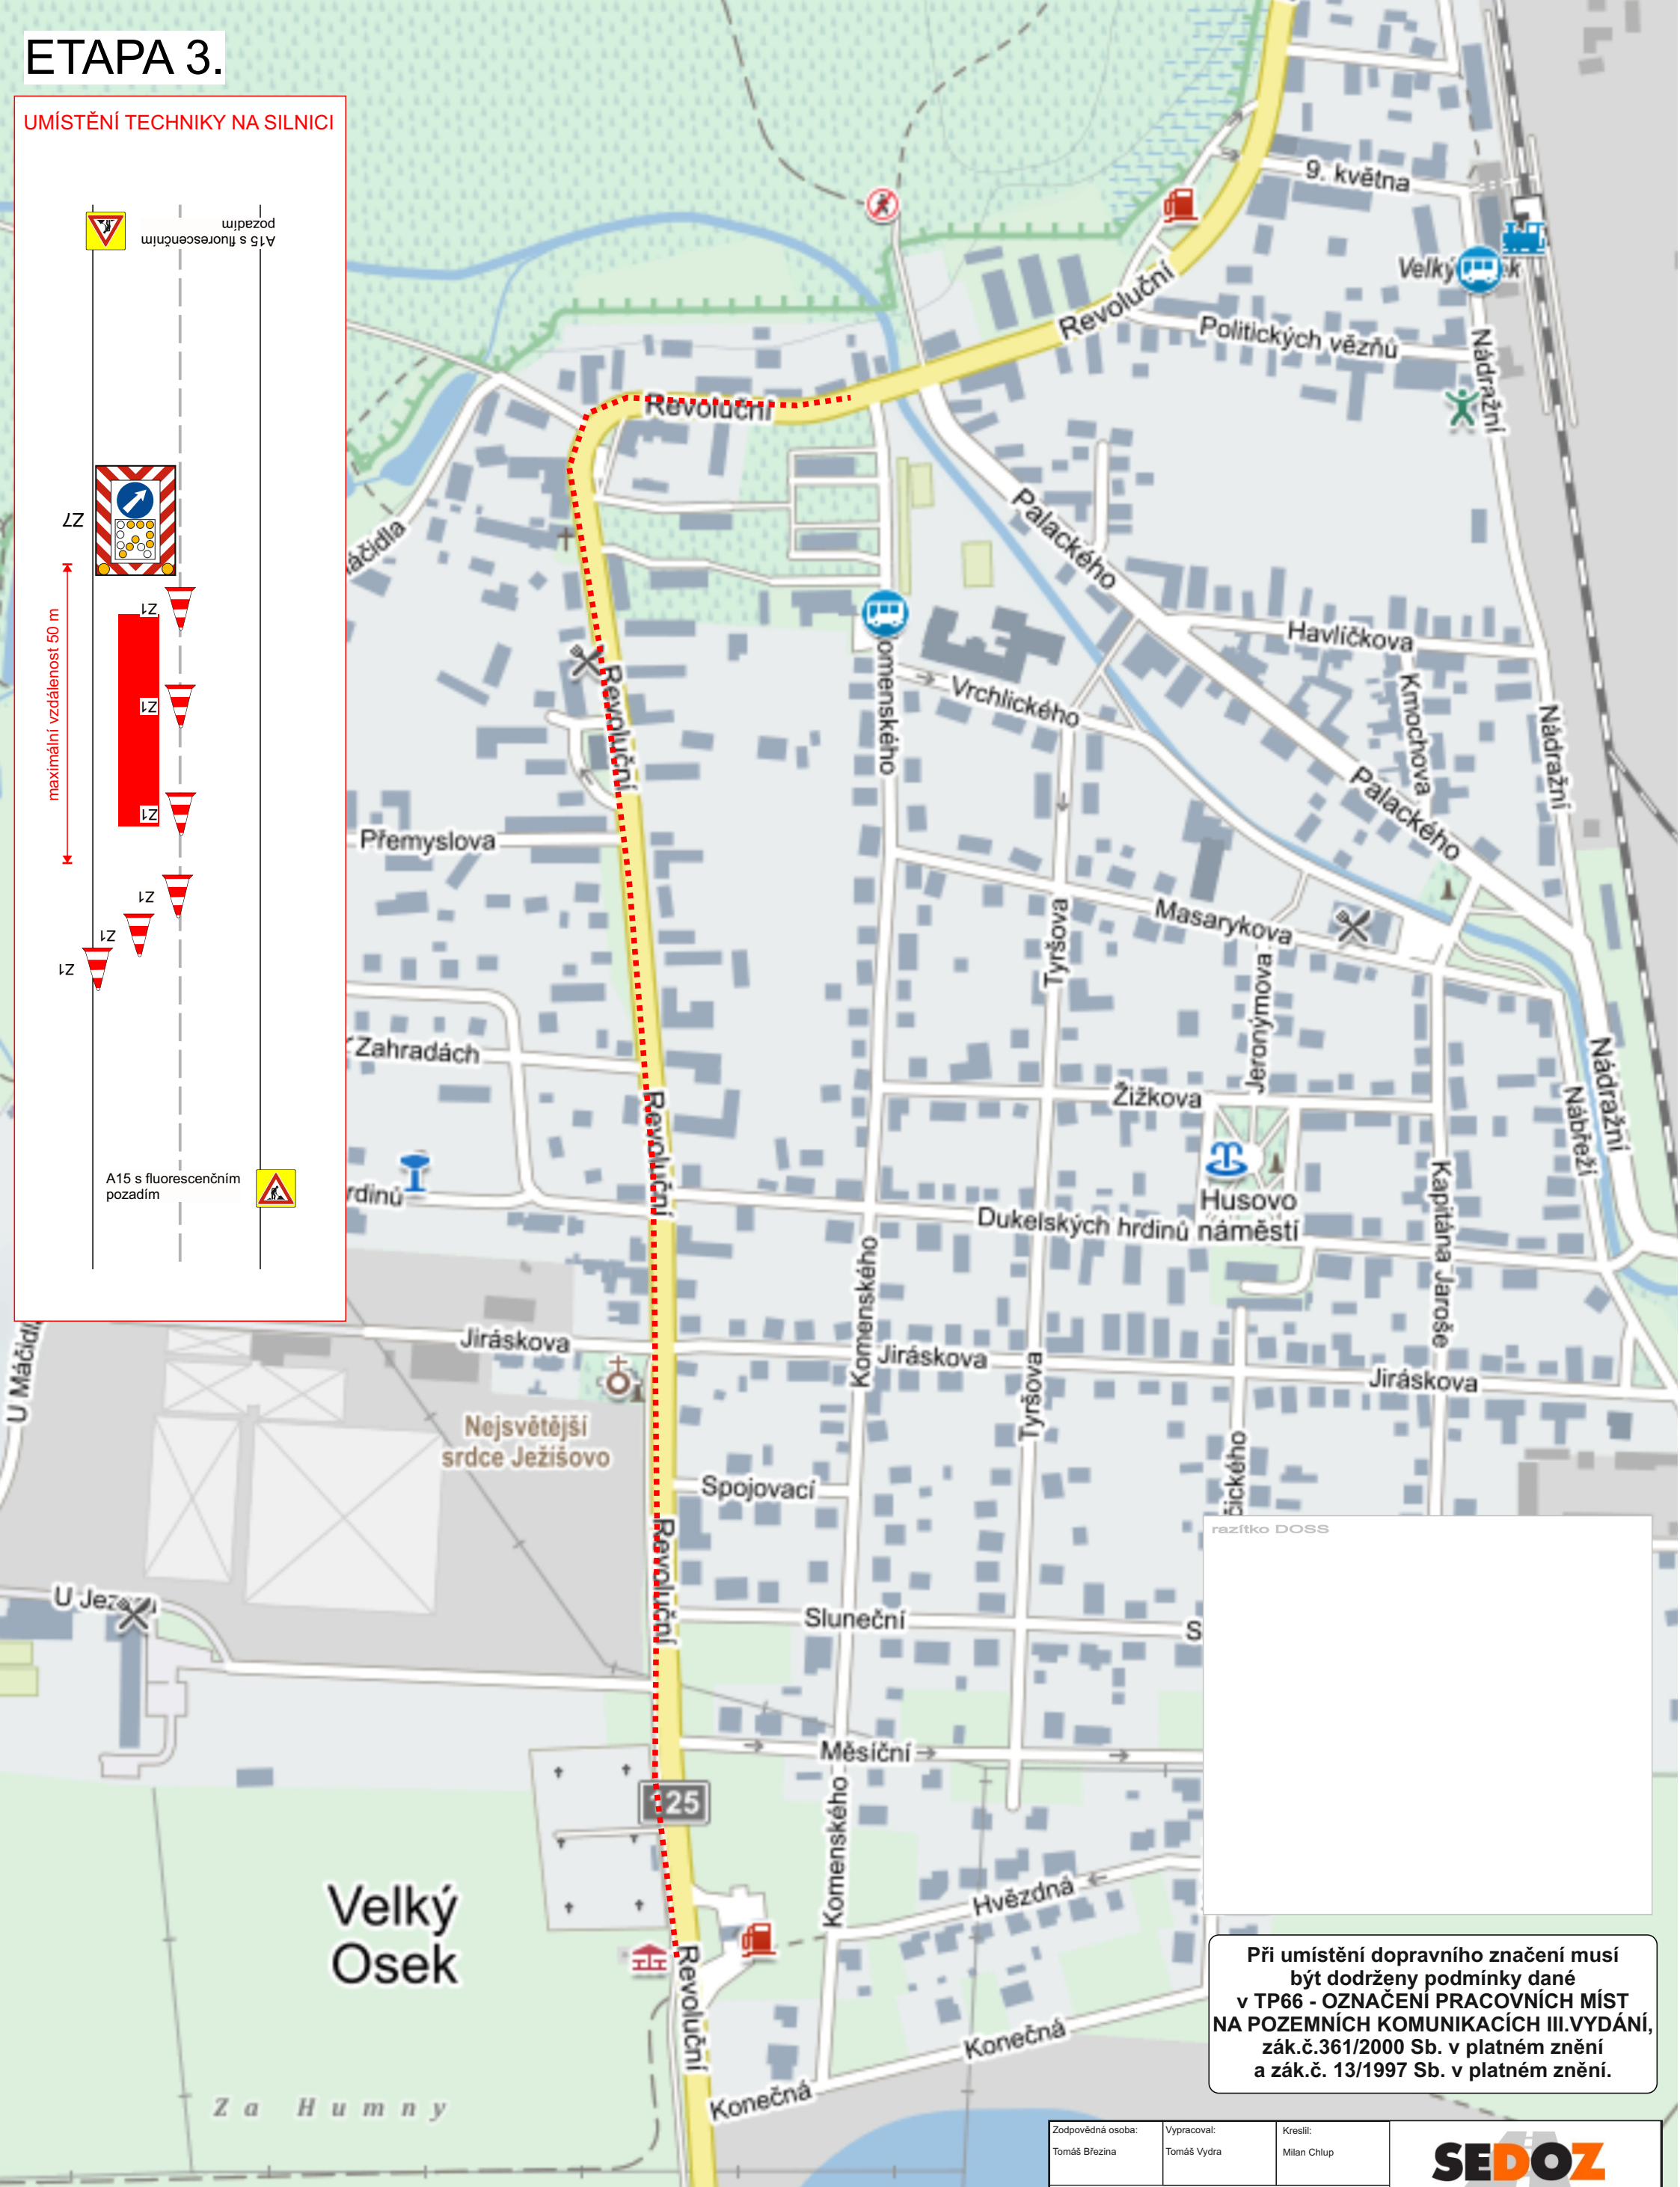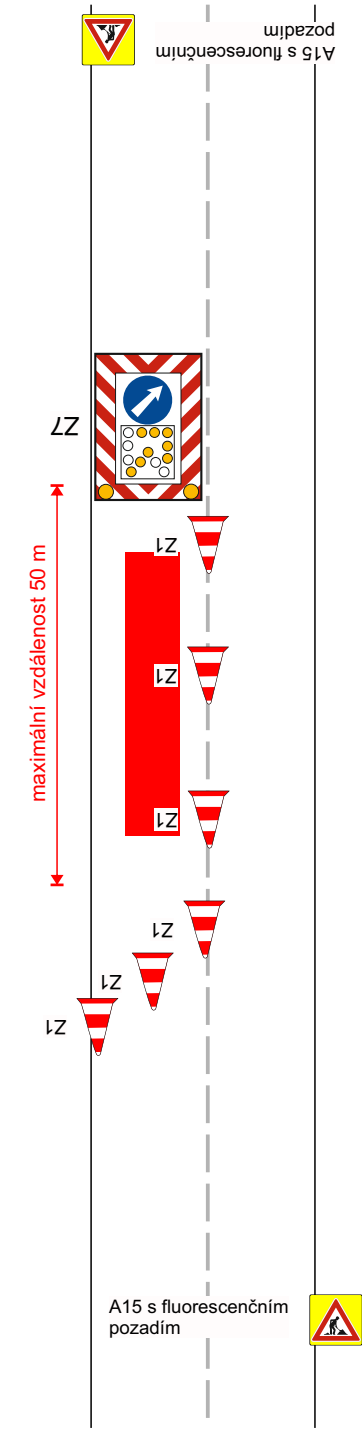

Při umístění dopravního značení musí být dodrženy podmínky dané v TP66 - OZNAČENÍ PRACOVNÍCH MÍST NA POZEMNÍCH KOMUNIKACÍCH III.VYDÁNÍ, zák.č.361/2000 Sb. v platném znění a zák.č. 13/1997 Sb. v platném znění.

Zodpovědná osoba: Tomáš Březina	Vypracoval: Tomáš Vydra	Kreslil: Milan Chlup	
Objednatel: ZEPRIS s.r.o., Mezi Vodami 27, Praha 4			
Akce: Velký Osek - kamerový průzkum kanalizace v sil. II/125			Formát: A3
Obsah: Návrh DIO - ETAPA 3.			Měřítka:
			Datum: 10/2018
			Účel: PSP
			Číslo výkresu:
			Paré č.: