


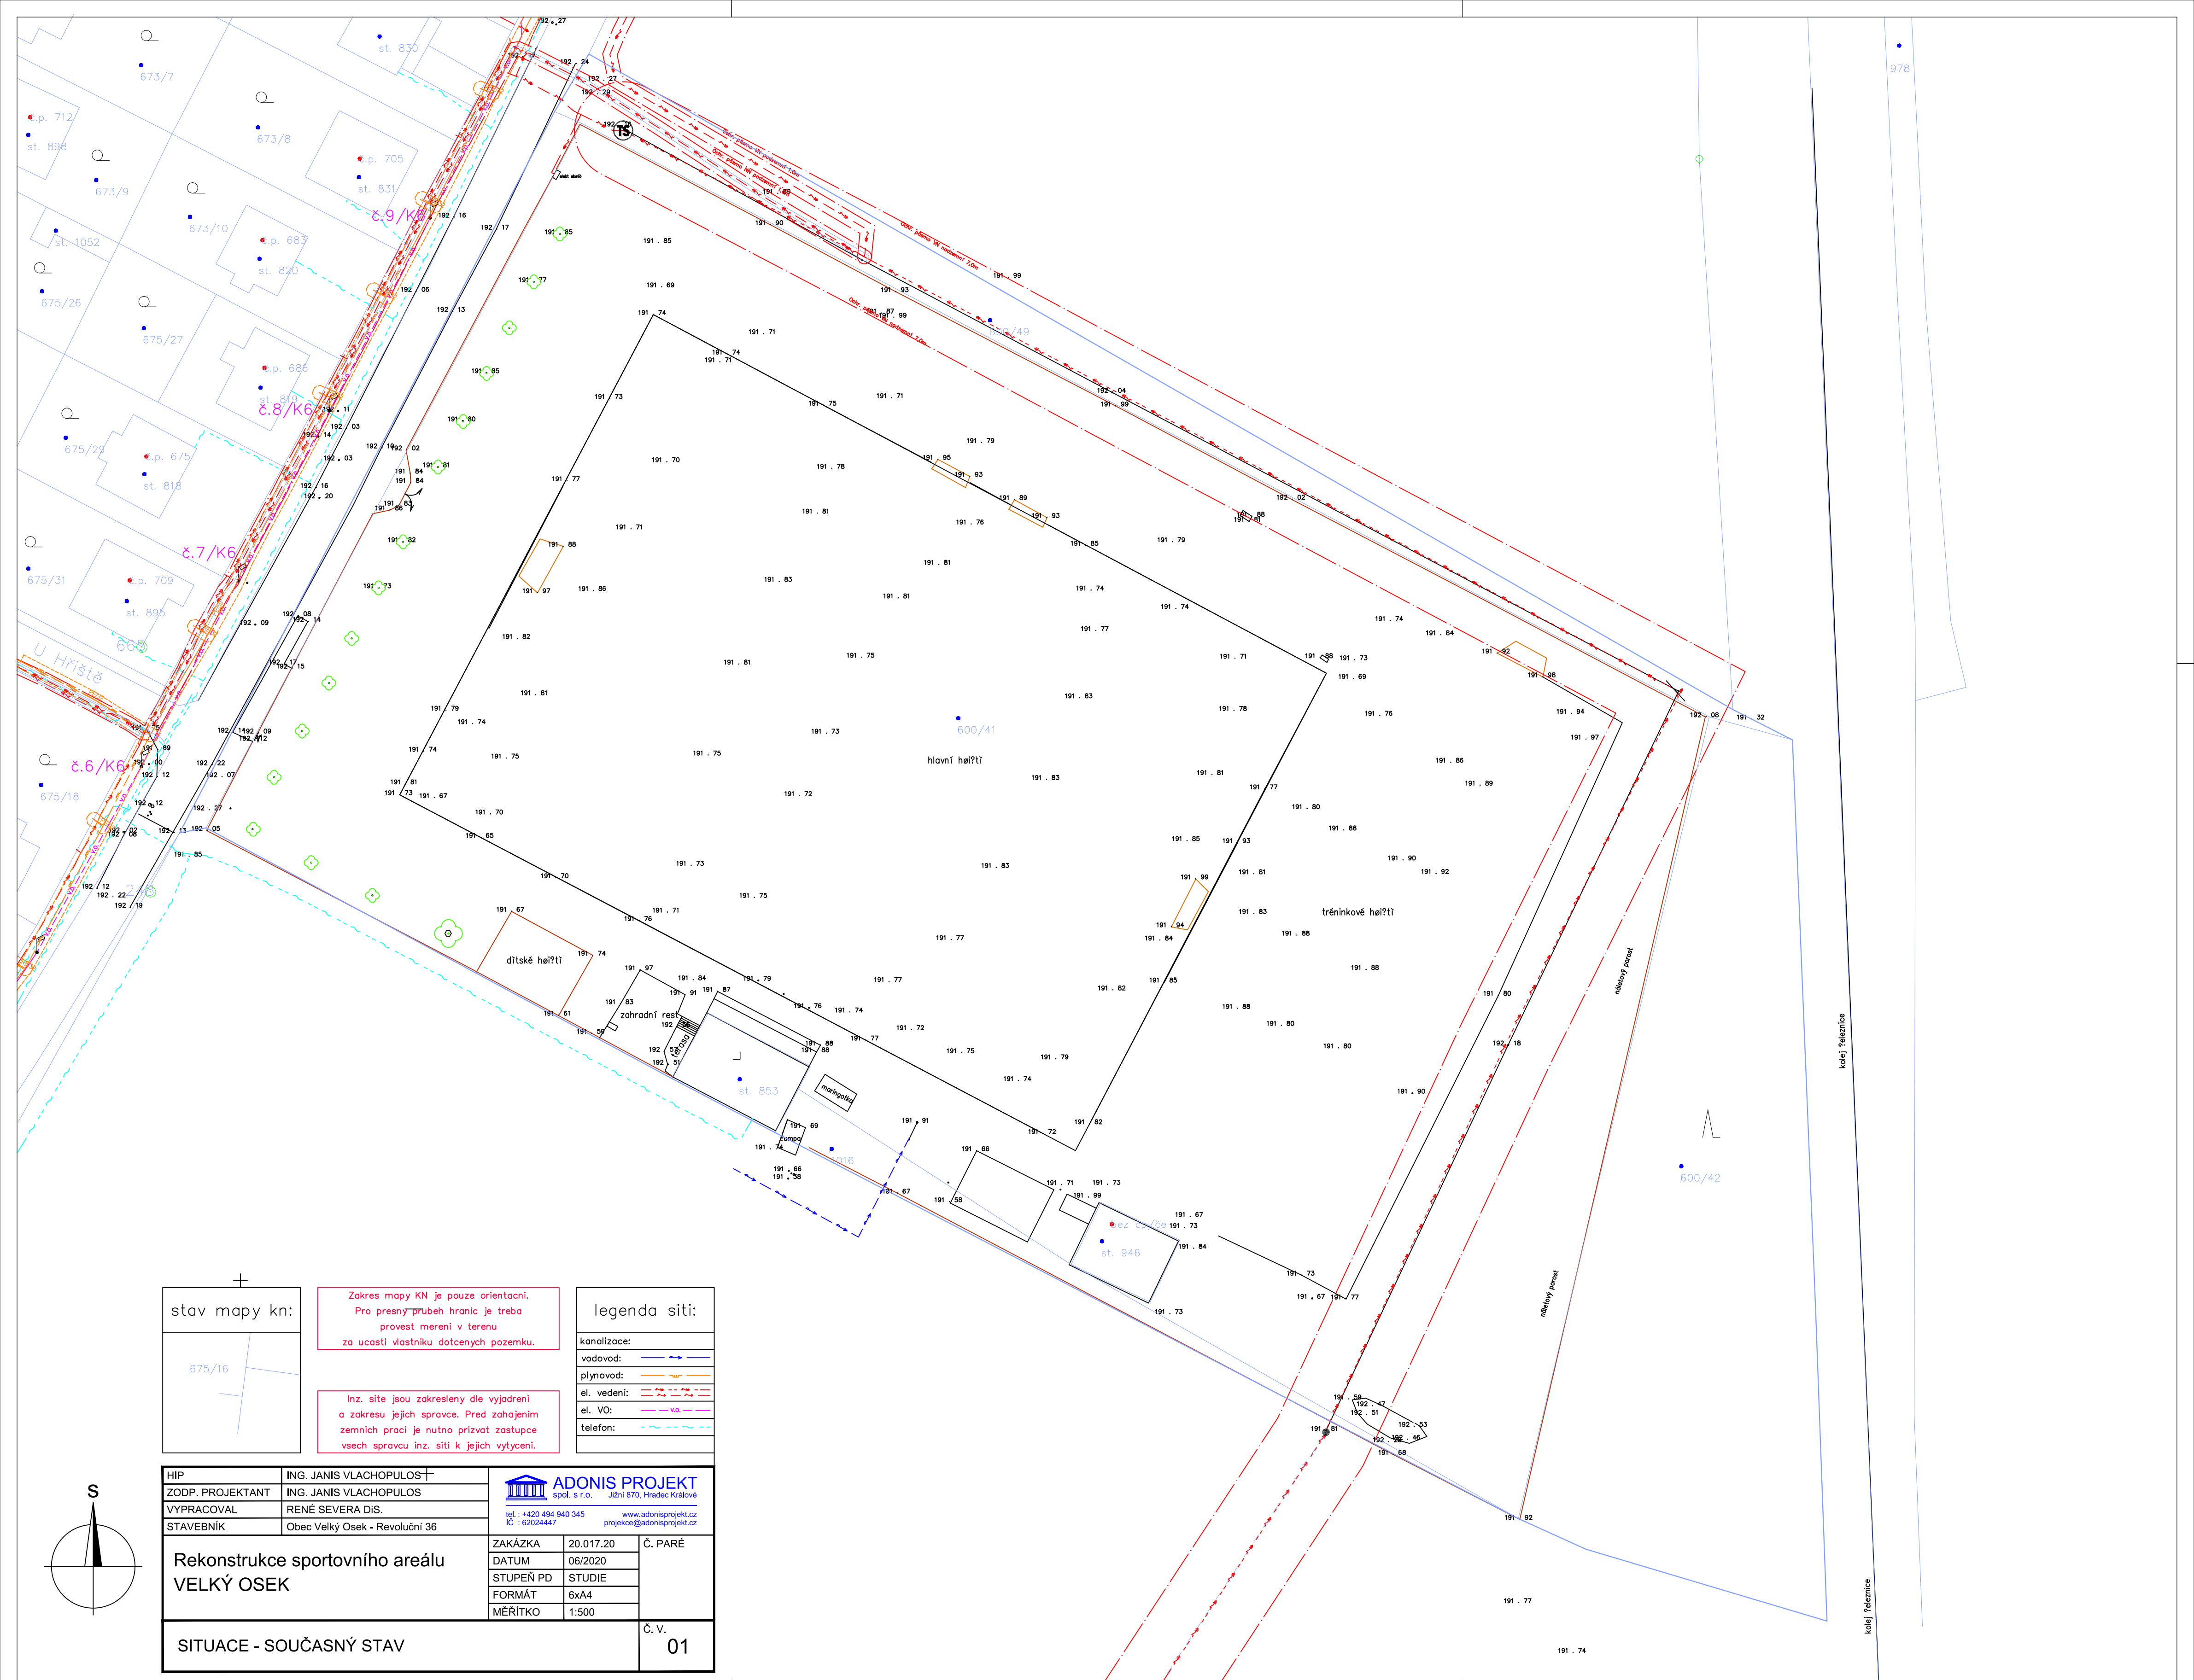

stav mapy kn:

Zakres mapy KN je pouze orientační.  
Pro přesný průběh hranic je třeba  
provést měření v terenu  
za účasti vlastníku dotčených pozemků.

Inz. sítě jsou zakresleny dle vyjádření  
a zakresluje jejich správc. Před zahájením  
zemních prací je nutno prizvat zástupce  
všech správců inz. sítí k jejich výtce.

| legenda sítí: |  |
|---------------|--|
| kanalizace:   |  |
| vodovod:      |  |
| plynovod:     |  |
| el. vedení:   |  |
| el. VO:       |  |
| telefon:      |  |

|                                               |                                |   |           |         |
|-----------------------------------------------|--------------------------------|---|-----------|---------|
| HIP                                           | ING. JANIS VLACHOPULOS         |  <b>ADONIS PROJEKT</b><br>spol. s r.o. Jižní 870, Hradec Králové<br>tel.: +420 494 940 345 www.adonisprojekt.cz<br>IČ: 62024447 projekce@adonisprojekt.cz |           |         |
| ZODP. PROJEKTANT                              | ING. JANIS VLACHOPULOS         |   |           |         |
| VYPRACOVAL                                    | RENĚ SEVERA DIS.               |   |           |         |
| STAVEBNÍK                                     | Obec Velký Osek - Revoluční 36 |   |           |         |
| Rekonstrukce sportovního areálu<br>VELKÝ OSEK |                                | ZAKÁZKA   | 20.017.20 | Č. PARÉ |
|                                               |                                | DATUM   | 06/2020   |         |
|                                               |                                | STUPEŇ PD   | STUDIE    |         |
|                                               |                                | FORMÁT   | 6x44      |         |
|                                               |                                | SITUACE - SOUČASNÝ STAV   |           | MĚŘÍTKO |

