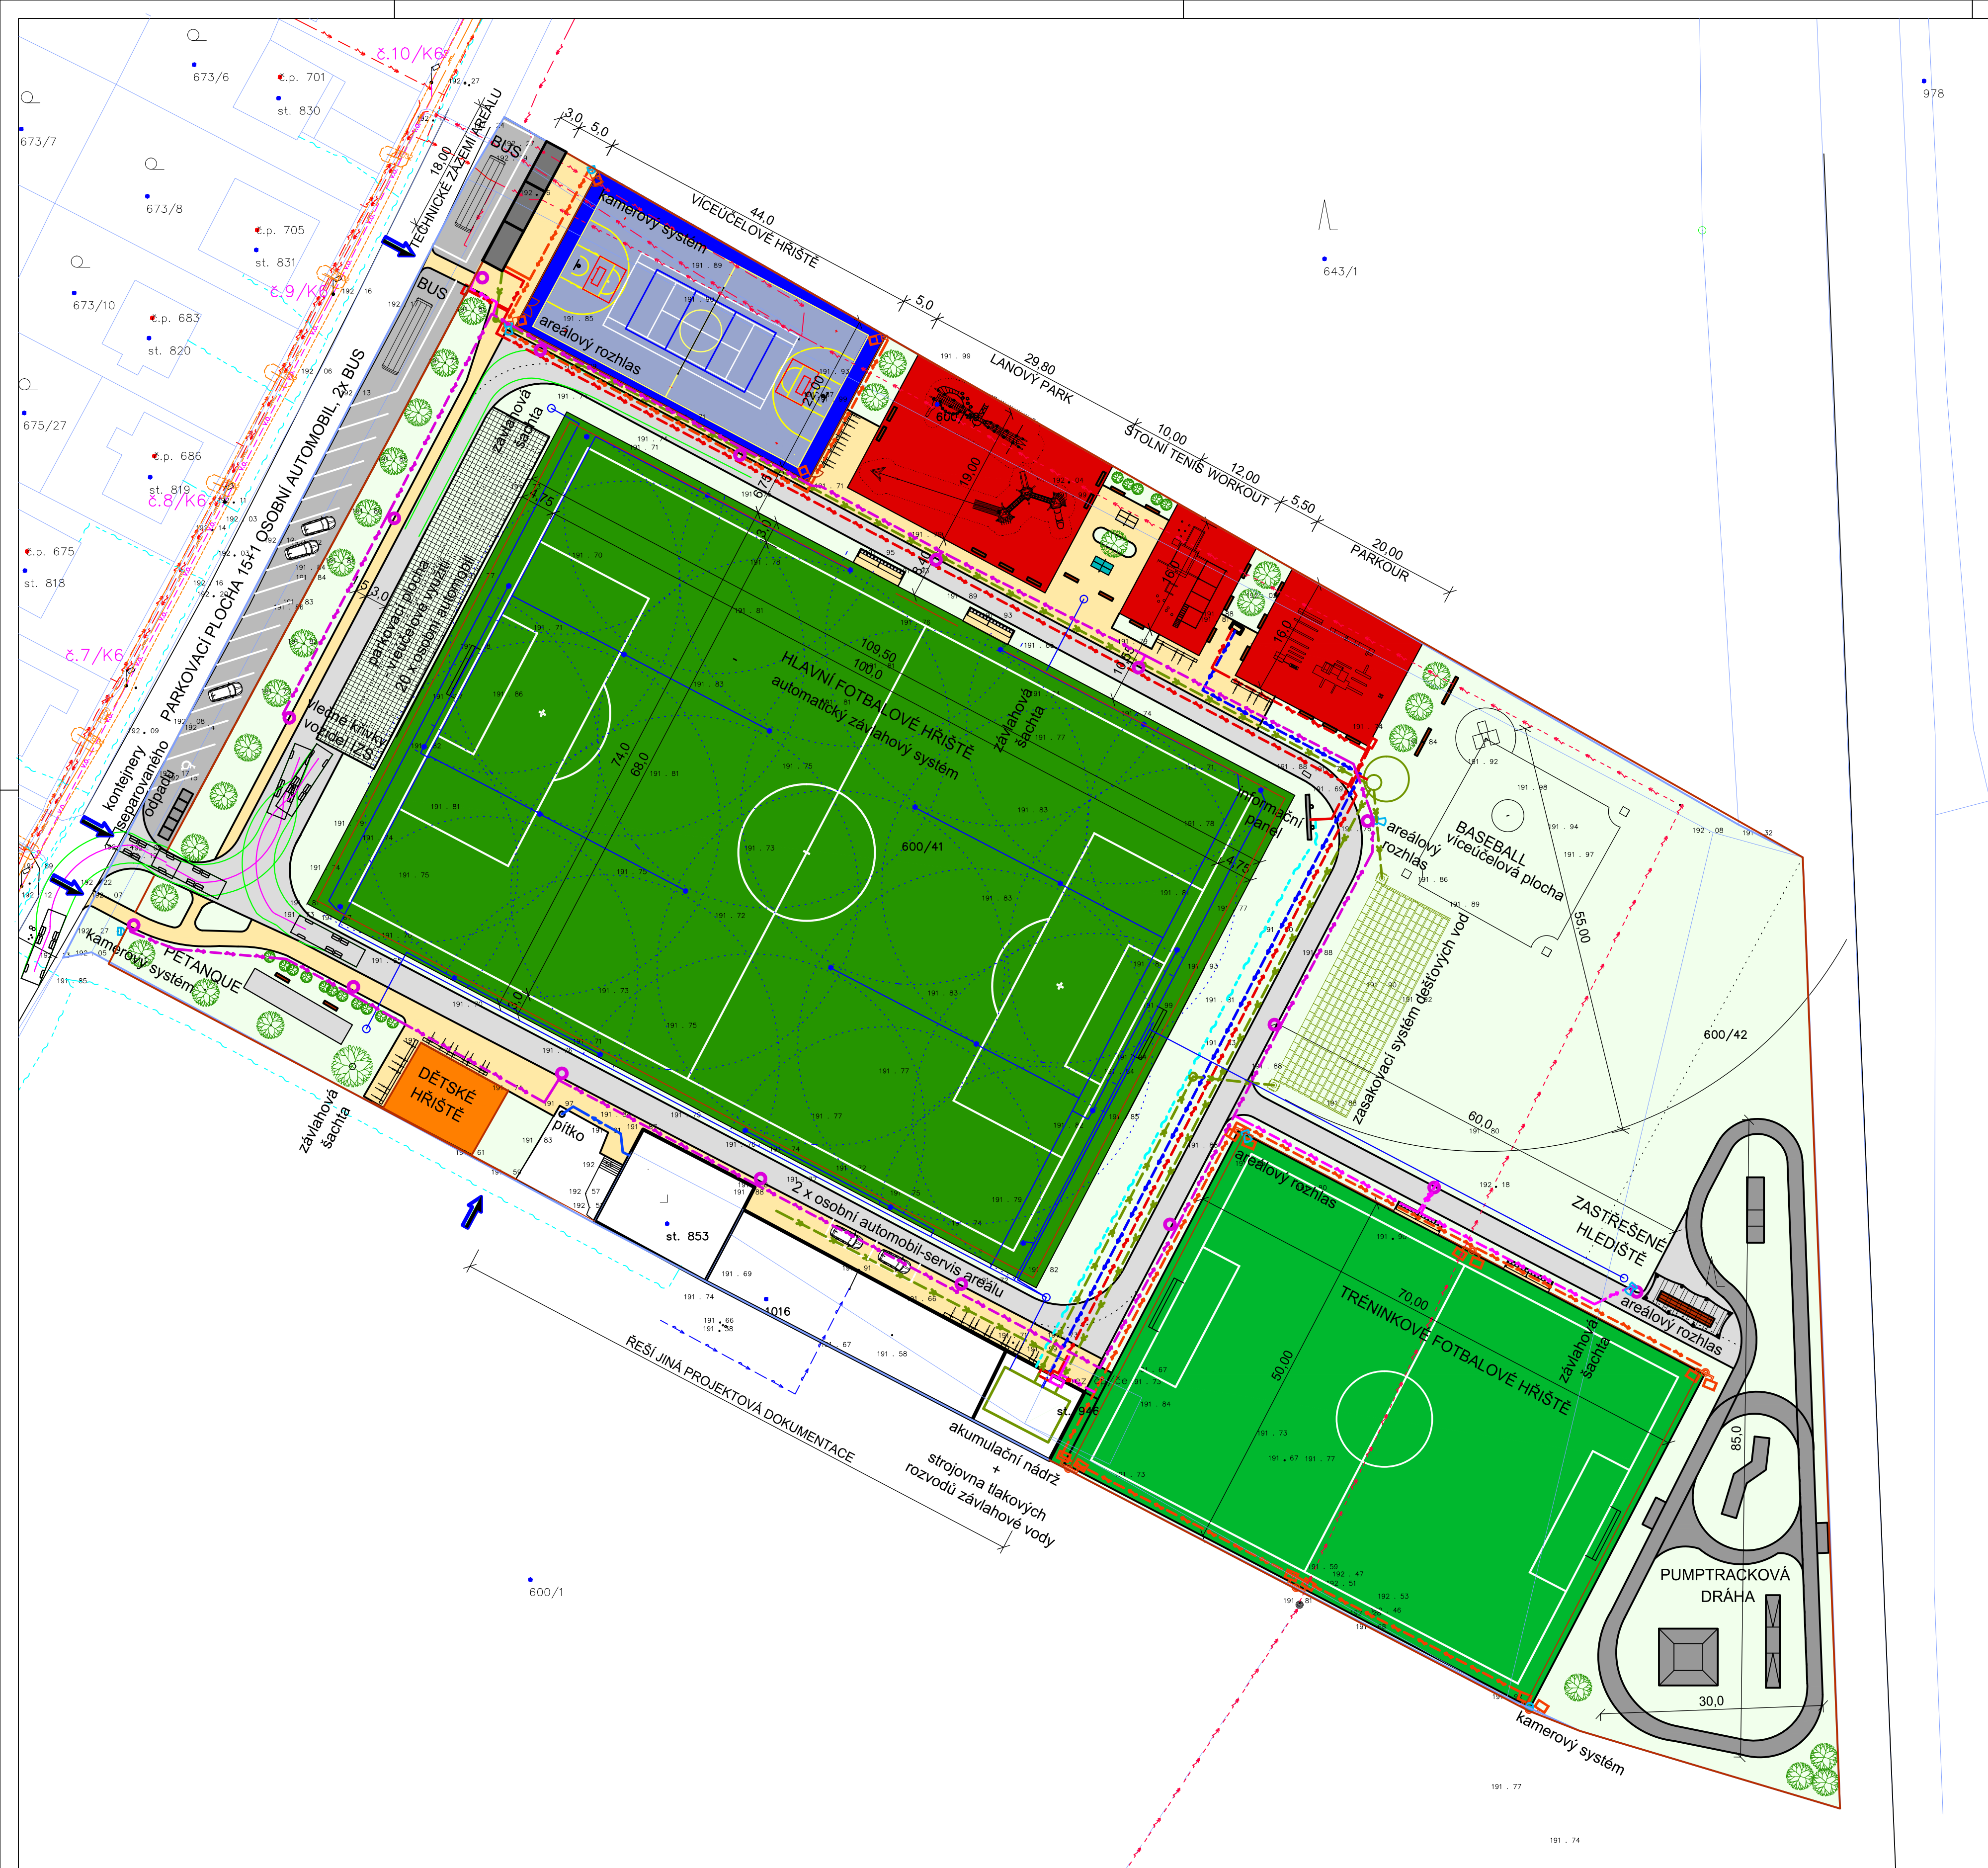


VEŘEJNÉ INŽENÝRSKÉ SÍTĚ

- ROZVODY SLABOPROUDU
- ROZVODY VN
- ROZVODY VN – rušené
- ROZVODY NN
- ROZVODY VO
- VODOVOD
- SPLAŠKOVÁ KANALIZACE
- PLYNOVOD

INAVRŽENÉ INŽENÝRSKÉ SÍTĚ

- ROZVODY NN
- ROZVODNICE NAPÁJENÍ A OVLÁDÁNÍ OSVĚTLENÍ
- ROZVODY NN PRO NASVÍCENÍ SPORTOVNÍCH PLOCH
- STOŽÁR SPORTOVNÍHO OSVĚTLENÍ HRACÍ PLOCHY
- ROZVODY NN PRO AREÁLOVÉ OSVĚTLENÍ
- STOŽÁR AREÁLOVÉHO OSVĚTLENÍ
- AREÁLOVÉ ROZVODY ÚŽITKOVÉHO VODOVODU
- AREÁLOVÉ ROZVODY ZÁVLAHOVÉ VODY
- AREÁLOVÉ ROZVODY PITNÉHO VODOVODU
- AREÁLOVÉ ROZVODY DEŠŤOVÉ KANALIZACE
- AREÁLOVÉ ROZVODY DATOVÉ
- AREÁLOVÝ ROZHLAS
- AREÁLOVÝ KAMEROVÝ SYSTÉM

LEGENDA KOMUNIKAČNÍCH A SPORTOVNÍCH PLOCH

- ROSTLÝ FOTBALOVÝ TRÁVNÍK
- UMĚLÝ FOTBALOVÝ TRÁVNÍK
- VÍCEÚČELOVÝ UMĚLÝ SPORTOVNÍ POVRCH
- UMĚLÝ POVRCH TLUMÍCÍ DOPAD
- UMĚLÝ POVRCH TLUMÍCÍ DOPAD
- OBSLUŽNÉ PLOCHY, IN LINE DRÁHA – ŽIVIČNÝ POVRCH
- PARKOVACÍ PLOCHY – ŽIVIČNÝ POVRCH
- CHODNÍKY A KOMUNIKAČNÍ PLOCHY – BETONOVÁ DLAŽBA
- PARKOVACÍ PLOCHY – BETONOVÁ ZASAKOVACÍ DLAŽBA
- PUMPTRACK DRÁHA – ŽIVIČNÝ POVRCH, MODULOVÝ POVRCH

stav mapy kn:

675/16

Zakres mapy KN je pouze orientační.
Pro přesný průběh hranic je třeba provést měření v terenu
za účasti vlastníku dotčených pozemků.

Inz. site jsou zakresleny dle vyjádření
a zakreslu jejich správcu. Před zahájením
zemních prací je nutno přizvat zástupce
všech správců inz. sítí k jejich vytyčení.

legenda sítí:

kanalizace:
vodo vodovod:
plynovod:
el. vedení:
el. VO:
telefon:

HIP	ING. JANIS VLACHOPULOS	ADONIS PROJEKT spol. s r.o. Jižní 870, Hradec Králové	
ZODP. PROJEKTANT	ING. JANIS VLACHOPULOS	tel. : 4420 494 940 345	www.adonisprojekt.cz
VYPRACOVAL	RENÉ SEVERA DIS.	IC : 62024447	projekce@adonisprojekt.cz
STAVEBNÍK	Obec Velký Osek - Revoluční 36		
Rekonstrukce sportovního areálu VELKÝ OSEK		ZAKÁZKA DATUM STUPEŇ PD FORMÁT MĚŘÍTKO	20.017.20 06/ 2020 STUDIE 8xA4 1:500
SITUACE - KOORDINAČNÍ		Č. PARÉ Č. V. 03	

