


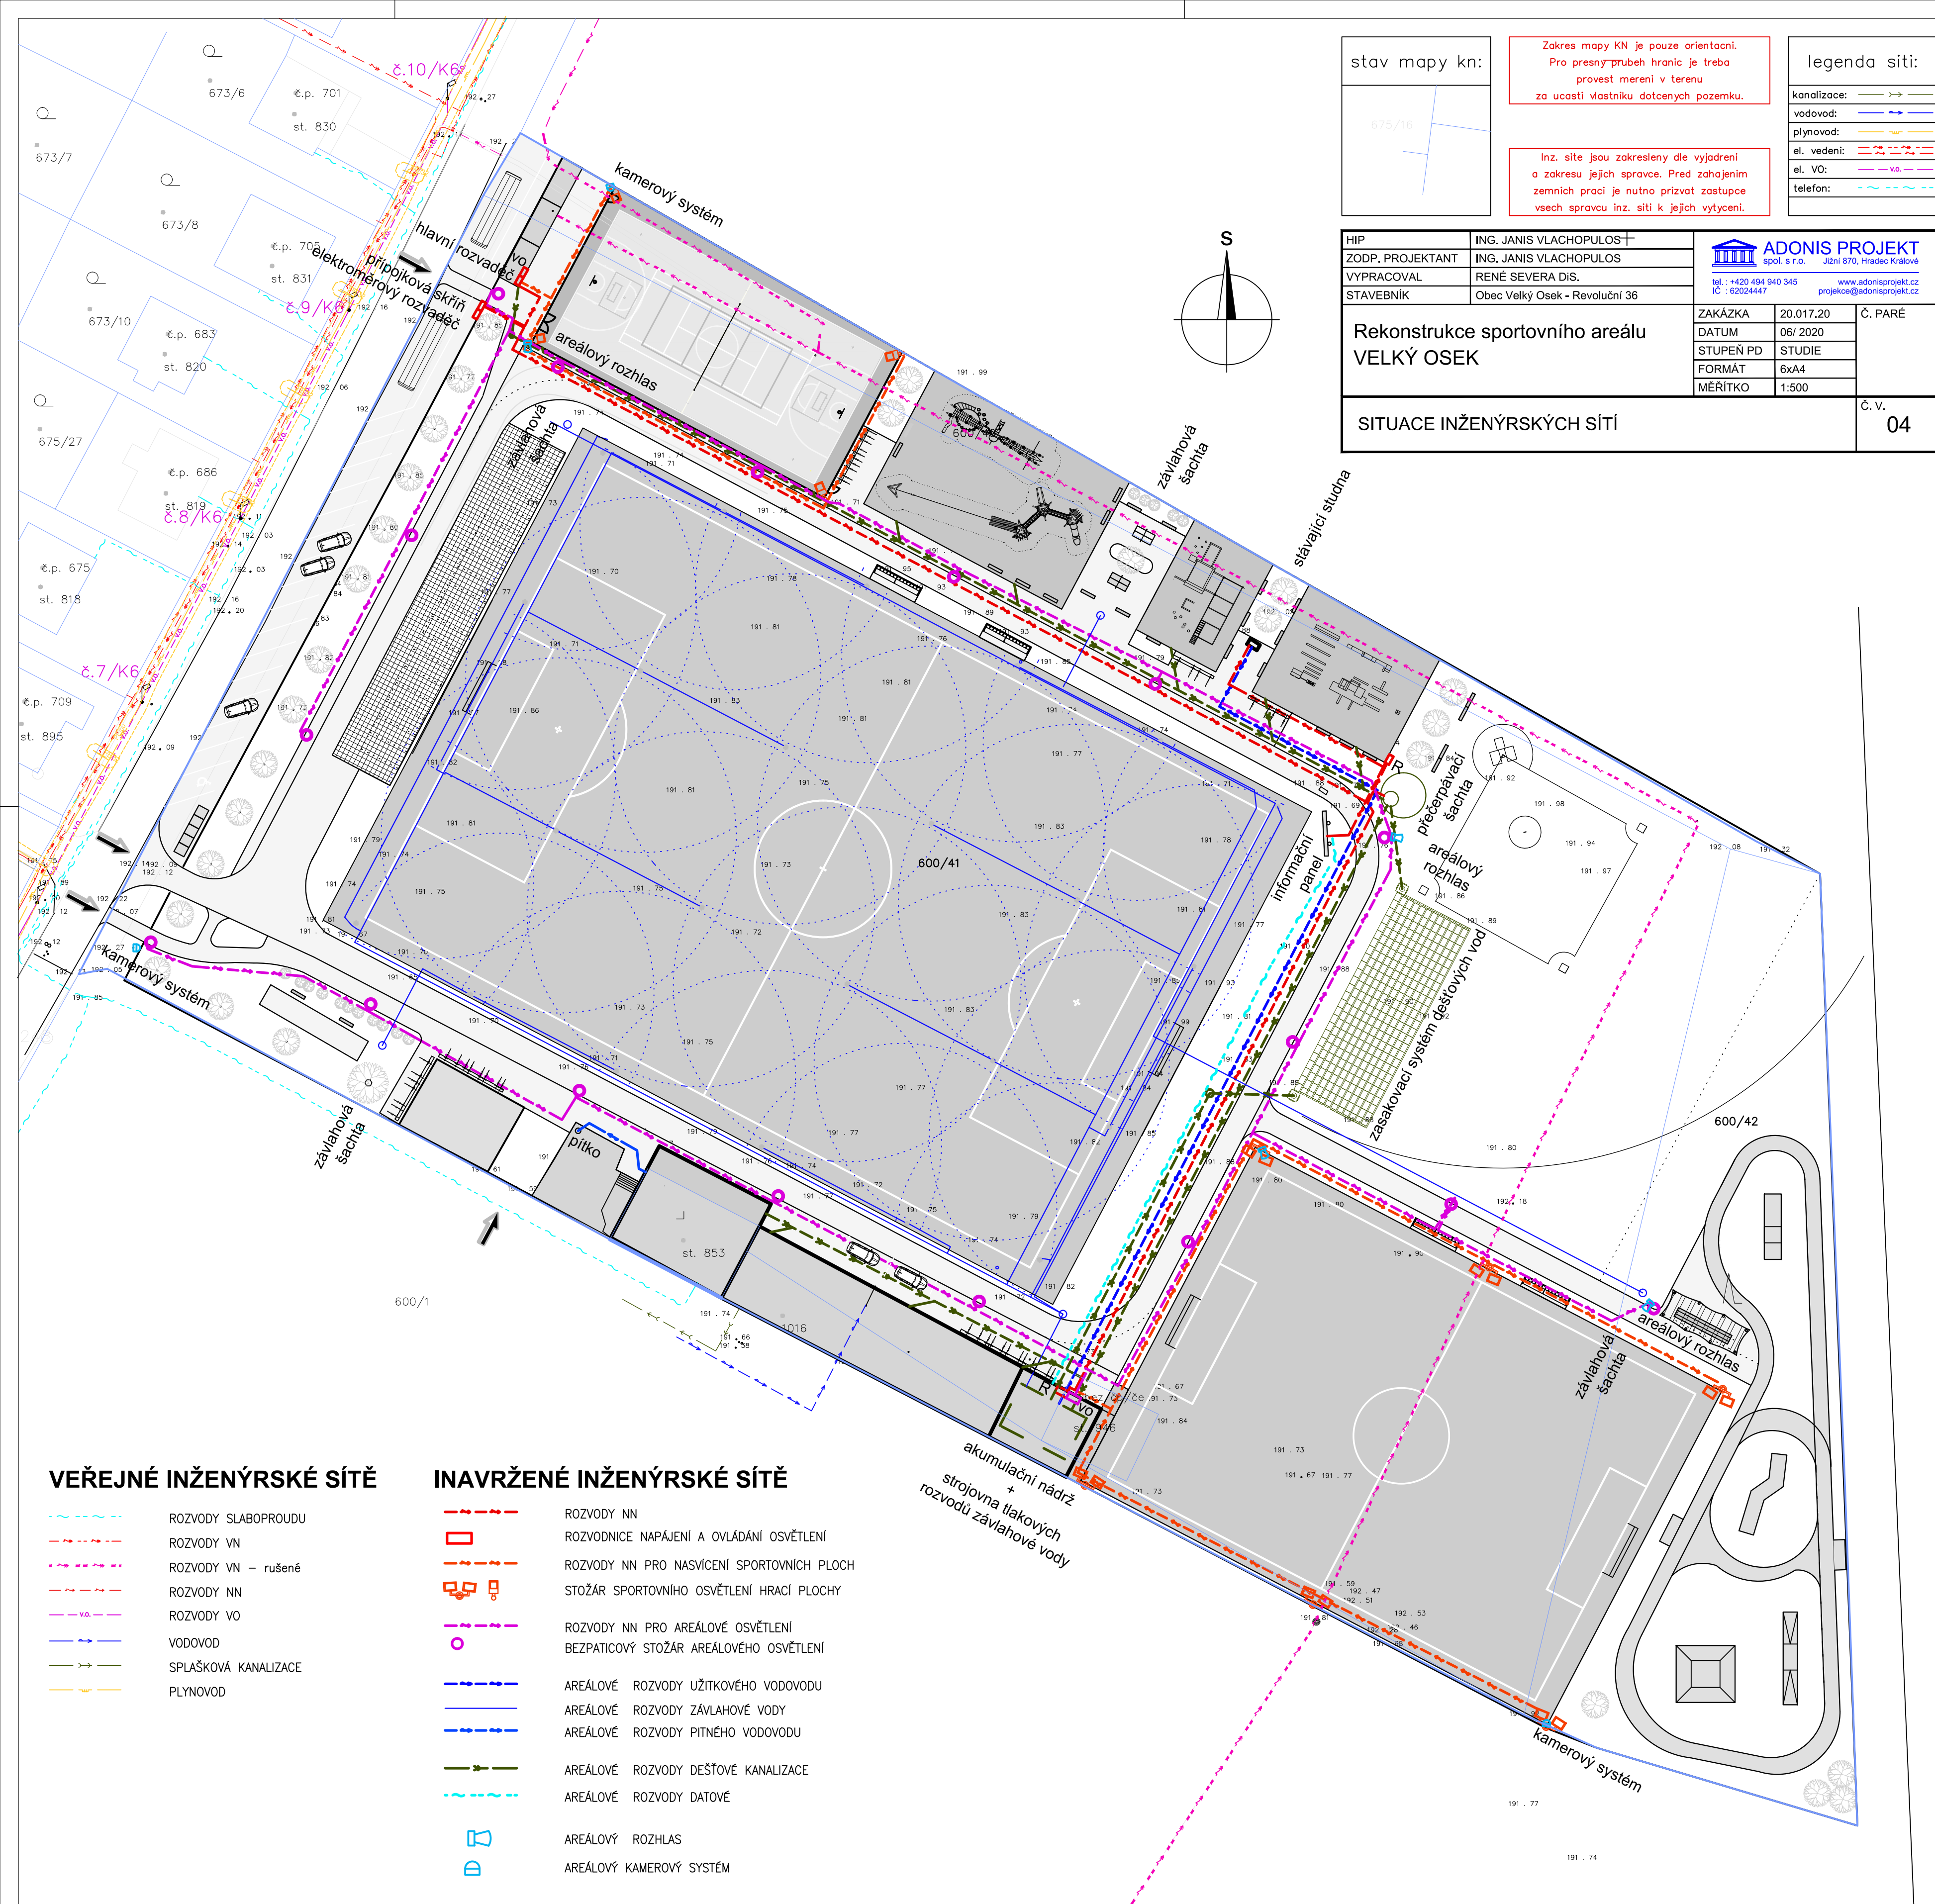

stav mapy kn:

Zakres mapy KN je pouze orientační.
Pro přesný průběh hranic je třeba provést měření v terenu za účasti vlastníku dotčených pozemků.

Inz. sítě jsou zakresleny dle vyjádření a zakresu jejich správce. Před zahájením zemních prací je nutno přizvat zastupce všech správců inz. sítí k jejich vytyčení.

kanalizace:

vodovod:

plynovod:

el. vedení:

el. VO:

telefon:

ADONIS PROJEKT

spol. s r.o. Jižní 870, Hradec Králové

tel.: +420 494 940 345
IČ: 62024447

www.adonisprojekt.cz
projekce@adonisprojekt.cz

ZAKÁZKA

DATUM

STUPEŇ PD

FORMÁT

MĚŘITKO

20.017.20

06/2020

STUDIE

6x A4

1:500

Č. PARÉ

Č. V.

04

HIP

ZODP. PROJEKTANT

VYPRACOVAL

STAVEBNÍK

ING. JANIS VLACHOPULOS

ING. JANIS VLACHOPULOS

RENÉ SEVERA DIS.

Obec Velký Osek - Revoluční 36

Rekonstrukce sportovního areálu

VELKÝ OSEK

SITUACE INŽENÝRSKÝCH SÍTÍ

VEŘEJNÉ INŽENÝRSKÉ SÍTĚ

- ROZVODY SLABOPROUDU
- ROZVODY VN
- ROZVODY VN – rušené
- ROZVODY NN
- ROZVODY VO
- VODOVOD
- SPLAŠKOVÁ KANALIZACE
- PLYNOVOD

INAVRŽENÉ INŽENÝRSKÉ SÍTĚ

- ROZVODY NN
- ROZVODNICE NAPÁJENÍ A OVLÁDÁNÍ OSVĚTLENÍ
- ROZVODY NN PRO NASVÍCENÍ SPORTOVNÍCH PLOCH
- STOŽÁR SPORTOVNÍHO OSVĚTLENÍ HRACÍ PLOCHY
- ROZVODY NN PRO AREÁLOVÉ OSVĚTLENÍ
- BEZPATICOVÝ STOŽÁR AREÁLOVÉHO OSVĚTLENÍ
- AREÁLOVÉ ROZVODY UŽITKOVÉHO VODOVODU
- AREÁLOVÉ ROZVODY ZÁVLAHOVÉ VODY
- AREÁLOVÉ ROZVODY PITNÉHO VODOVODU
- AREÁLOVÉ ROZVODY DEŠŤOVÉ KANALIZACE
- AREÁLOVÉ ROZVODY DATOVÉ
- AREÁLOVÝ ROZHLAS
- AREÁLOVÝ KAMEROVÝ SYSTÉM